







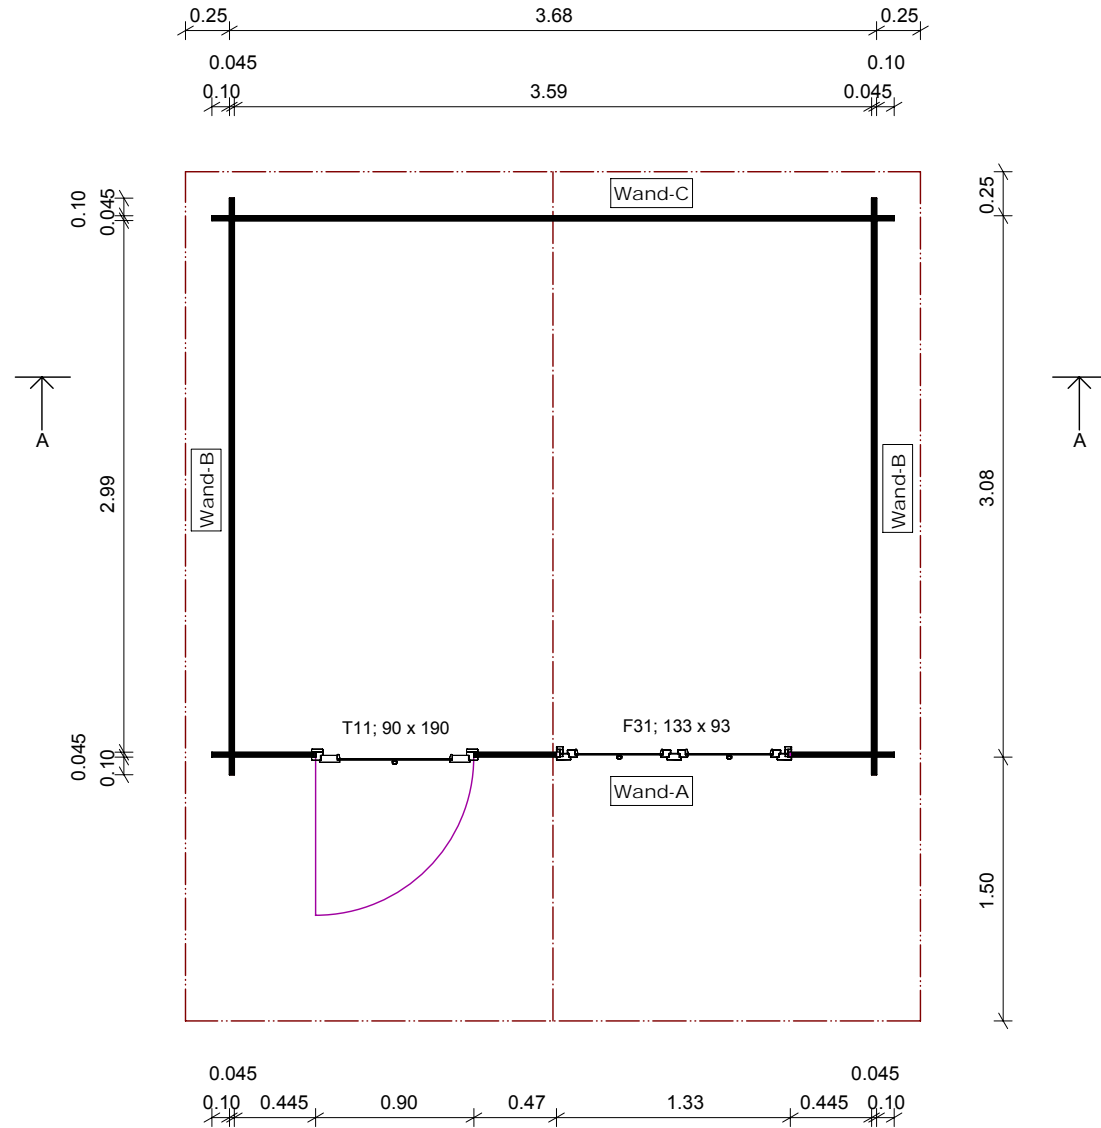
erstellt von:	Mario Reiche	Datum:	30.04.2015	Kunde:	
geändert von:		Datum:		Angebot Nr.:	
	Haustyp:	VILLA	Benennung:		
	Dachform:	Satteldach	1-45/368 TFF 308/VD-150 Modell 2017		
	Maße:	3,68 x 3,08 m			
Bedachung:	Bitumenpappe; optional Bitumenschindeln			Maßstab:	1 : 50.00
Wandstärke	45 mm	erstellt mit:	Sema 122	Bv.-Nr.: 699	vo-li




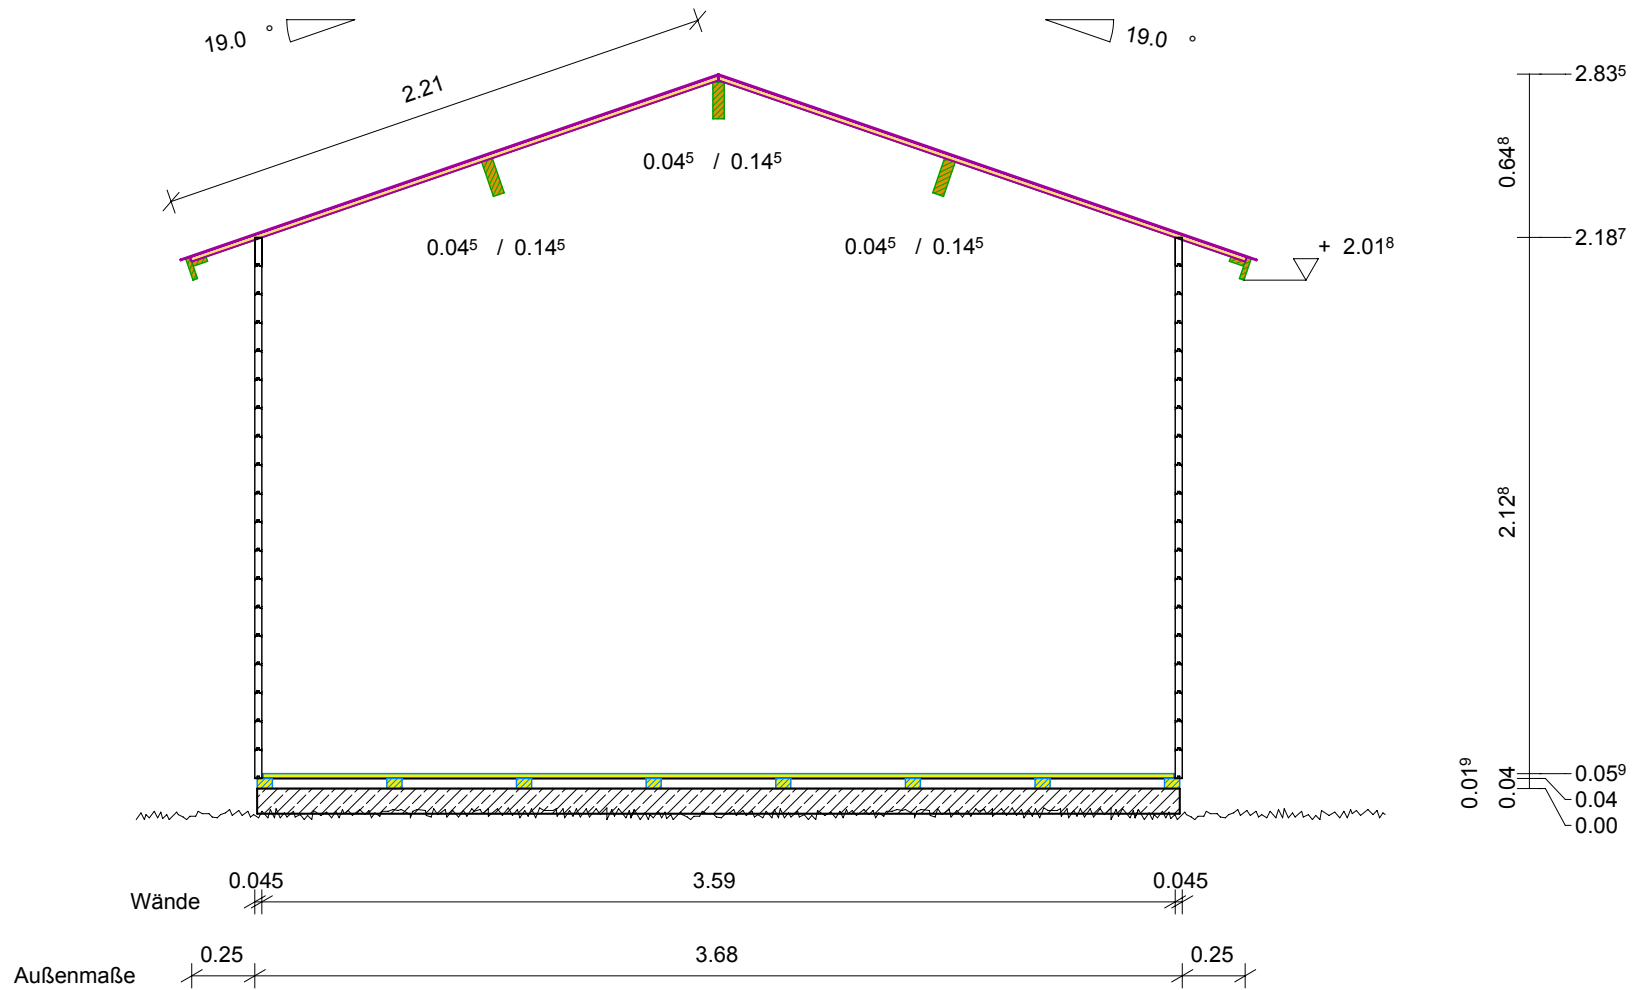
erstellt von:	Mario Reiche	Datum:	30.04.2015	Kunde:	
geändert von:		Datum:		Angebot Nr.:	Auftrags Nr.
	Haustyp:	VILLA	Benennung:		
	Dachform:	Satteldach	1-45/368 TFF 308/VD-150 Modell 2017		
	Maße:	3,68 x 3,08 m			
Bedachung:	Bitumenpappe; optional Bitumenschindeln			Maßstab:	1 : 50.00
Wandstärke	45 mm	erstellt mit:	Sema 122	Bv.-Nr.: 699	hi-li

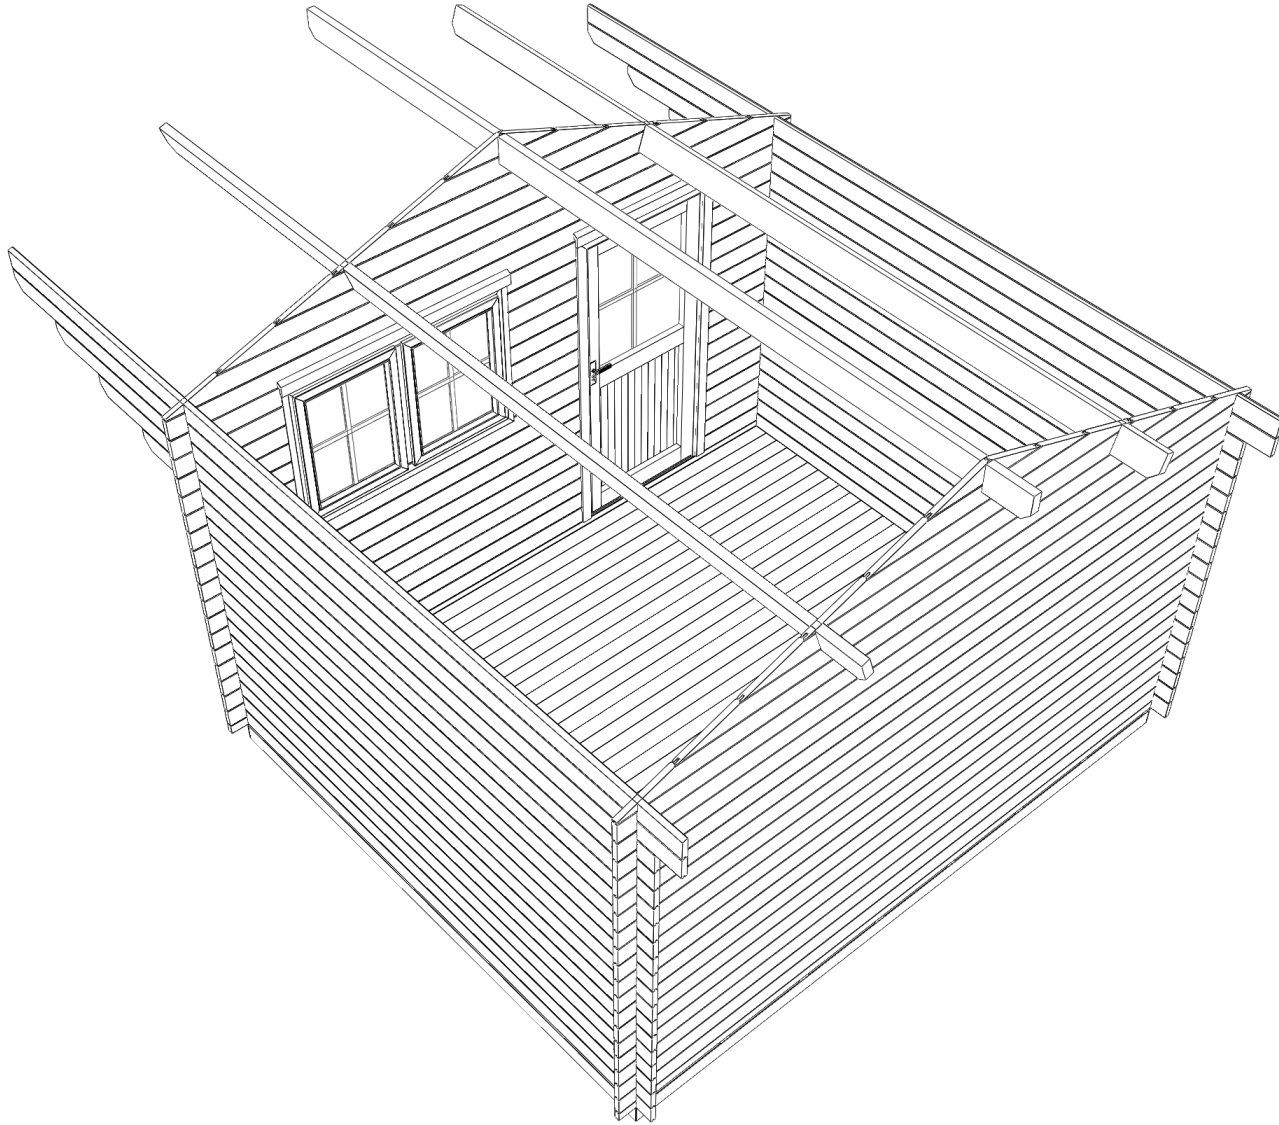


erstellt von:	Mario Reiche	Datum:	30.04.2015	Kunde:	
geändert von:		Datum:		Angebot Nr.:	Auftrags Nr.
	Haustyp:	VILLA	Benennung:		
	Dachform:	Satteldach	1-45/368 TFF 308/VD-150 Modell 2017		
	Maße:	3,68 x 3,08 m			
	Bedachung:	Bitumenpappe; optional Bitumenschindeln			Maßstab:
Wandstärke	45 mm	erstellt mit:	Sema 122	Bv.-Nr.: 699	3D: Dachgeschoß



erstellt von:	Mario Reiche	Datum:	30.04.2015	Kunde:	
geändert von:		Datum:		Angebot Nr.:	Auftrags Nr.:
	Haustyp:	VILLA		Benennung:	
	Dachform:	Satteldach		1-45/368 TFF 308/VD-150	
	Maße:	3,68 x 3,08 m		Modell 2017	
Bedachung:	Bitumenpappe; optional Bitumenschindeln			Maßstab:	1 : 43.00
Wandstärke	45 mm	erstellt mit:	Sema 122	Bv.-Nr.: 699	Grundriß



Schnitt: A-A

erstellt von:	Mario Reiche	Datum:	30.04.2015	Kunde:	
geändert von:		Datum:		Angebot Nr.:	
	Haustyp:	VILLA	Benennung:		
	Dachform:	Satteldach	1-45/368 TFF 308/VD-150		
	Maße:	3,68 x 3,08 m	Modell 2017		
Bedachung:	Bitumenpappe; optional Bitumenschindeln			Maßstab:	1 : 30.00
Wandstärke	45 mm	erstellt mit:	Sema 122	Bv.-Nr.: 699	Querschnitt

