





Ansicht von vorn

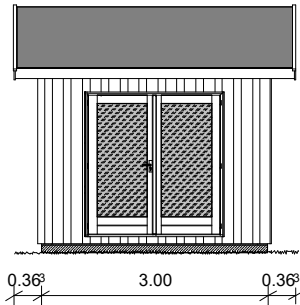

Ansicht von hinten

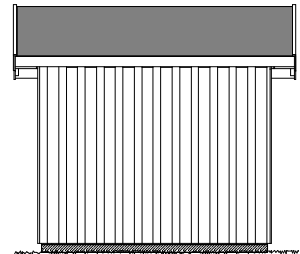

Ansicht von links

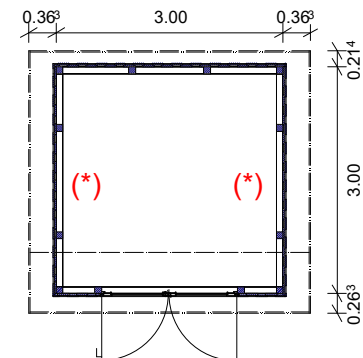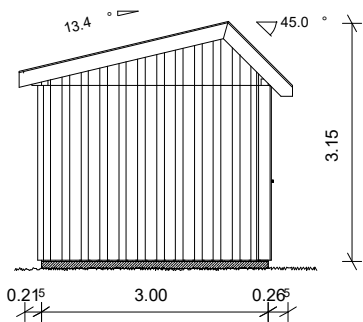

Optionen:

Decke und Wände können bauseits isoliert und verkleidet werden.


Anderes vertikales Schalungsprofil ist möglich.

(\*) Das Fachwerk ist vorbereitet für den Einbau eines 2-flügeligen Fensters Typ F31, 133x90 cm, Dreh-Kipp




F31


Ansicht von rechts

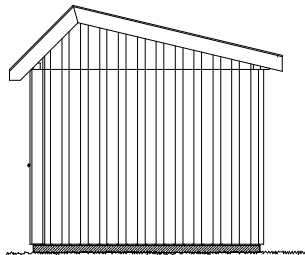

3-D Ansicht

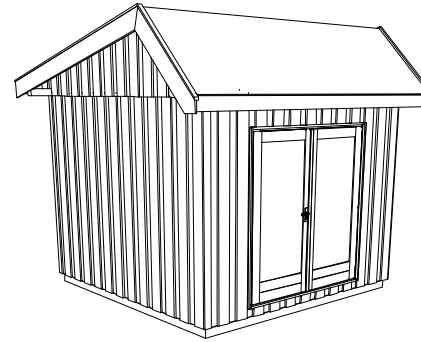

Grundgerüst

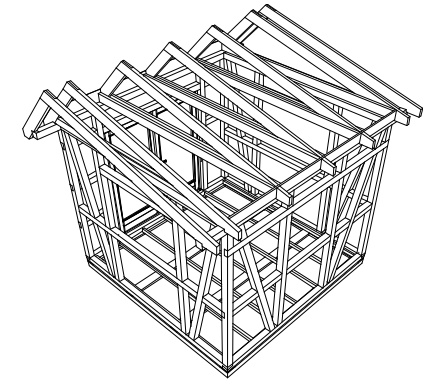


**Technische Daten:**

Bausatz in Ständerbauweise  
 Wände bestehend aus 90 x 90 mm Fichte-Kanthölzern und Lärche-Boden-Deckelschalung 22 x 150 mm,  
 Fußboden aus kesseldruckimprägnierter Fußbodenunterkonstruktion und 18 x 121 mm Fußbodendielen,  
 Dachgebinde aus 45 x 145 mm Sparren und 45 x 120 mm Doppelzangen;  
 18 x 121 mm Dachschalung, Dachpappe R333 als Ersteindeckung


Außenmaße:.....	3,73 x 3,48 m (B x T)
(inkl. Dachüberstand)	
Sockelmaße:.....	3,00 x 3,00 m
Wandstärke:.....	90 mm Rahmen + 2x 22 mm Lärche-Glatkantbretter
Wandhöhe:.....	2,38 m
Dachneigung:.....	13,4° / 45° (vorn)
Firsthöhe:.....	3,15 m
Grundfläche:.....	9,54 m <sup>2</sup>
Dachfläche:.....	14,2 m <sup>2</sup>
umbauter Raum:.....	26,961 m <sup>3</sup>
Gewicht:.....	ca. 1.050 kg
Tür:.....	1 Stück 180 x 190 cm; voll verglast, Doppelflügel, DIN links
Bitumenschindeln:.....	6
(Pakete á 3,0 m <sup>2</sup> )	

erstellt von:	Mario Reiche	Datum:	12.11.2019	Kunde:	
geändert von:		Datum:		Angebot Nr.:	
				Auftrags Nr.:	Modell 2020
	Haustyp:	Gartenhaus	Benennung:		
	Dachform:	asymm. Satteldach	EH 3,00 x 3,00 m		
	Maße:	3,00 x 3,00 m	Ständerbauweise, Boden-Deckel		
	Bedachung:	Bitumenpappe R333 / optional Bitumenschindeln	Maßstab:	1 : 100.00	
Wandstärke		erstellt mit:	Sema 122	Bv.-Nr.: 583	Datenblatt





erstellt von:	Mario Reiche	Datum:	11.11.2019	Kunde:	
geändert von:		Datum:		Angebot Nr.:	
				Auftrags Nr.:	Modell 2020
	Haustyp:	Gartenhaus	Benennung:		
	Dachform:	asymm. Satteldach	<b>EH 3,00 x 3,00 m</b>		
	Maße:	3,00 x 3,00 m	Ständerbauweise, Boden-Deckel		
	Bedachung:	Bitumenpappe R333 / optional Bitumenschindeln		Maßstab:	1 :200.00
	Wandstärke		erstellt mit:	Sema 122	Bv.-Nr.: 583
				vorn-links	




erstellt von:	Mario Reiche	Datum:	11.11.2019	Kunde:	
geändert von:		Datum:		Angebot Nr.:	
				Auftrags Nr.:	Modell 2020
	Haustyp:	Gartenhaus	Benennung:		
	Dachform:	asymm. Satteldach	<b>EH 3,00 x 3,00 m</b>		
	Maße:	3,00 x 3,00 m	Ständerbauweise, Boden-Deckel		
	Bedachung:	Bitumenpappe R333 / optional Bitumenschindeln		Maßstab:	1 :200.00
Wandstärke		erstellt mit:	Sema 122	Bv.-Nr.: 583	hinten-links




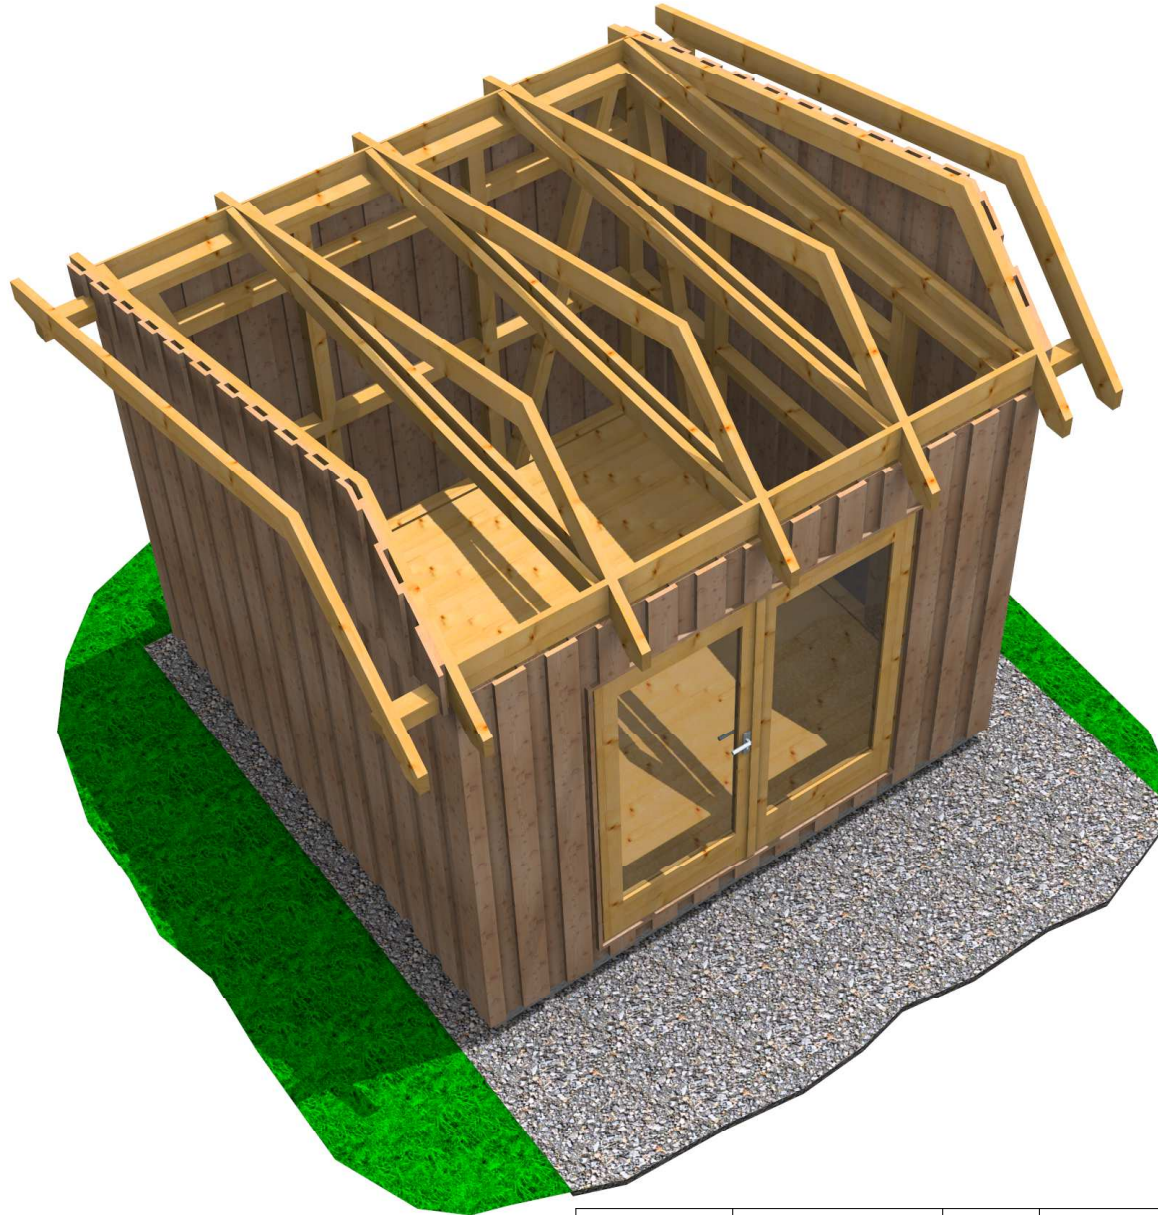


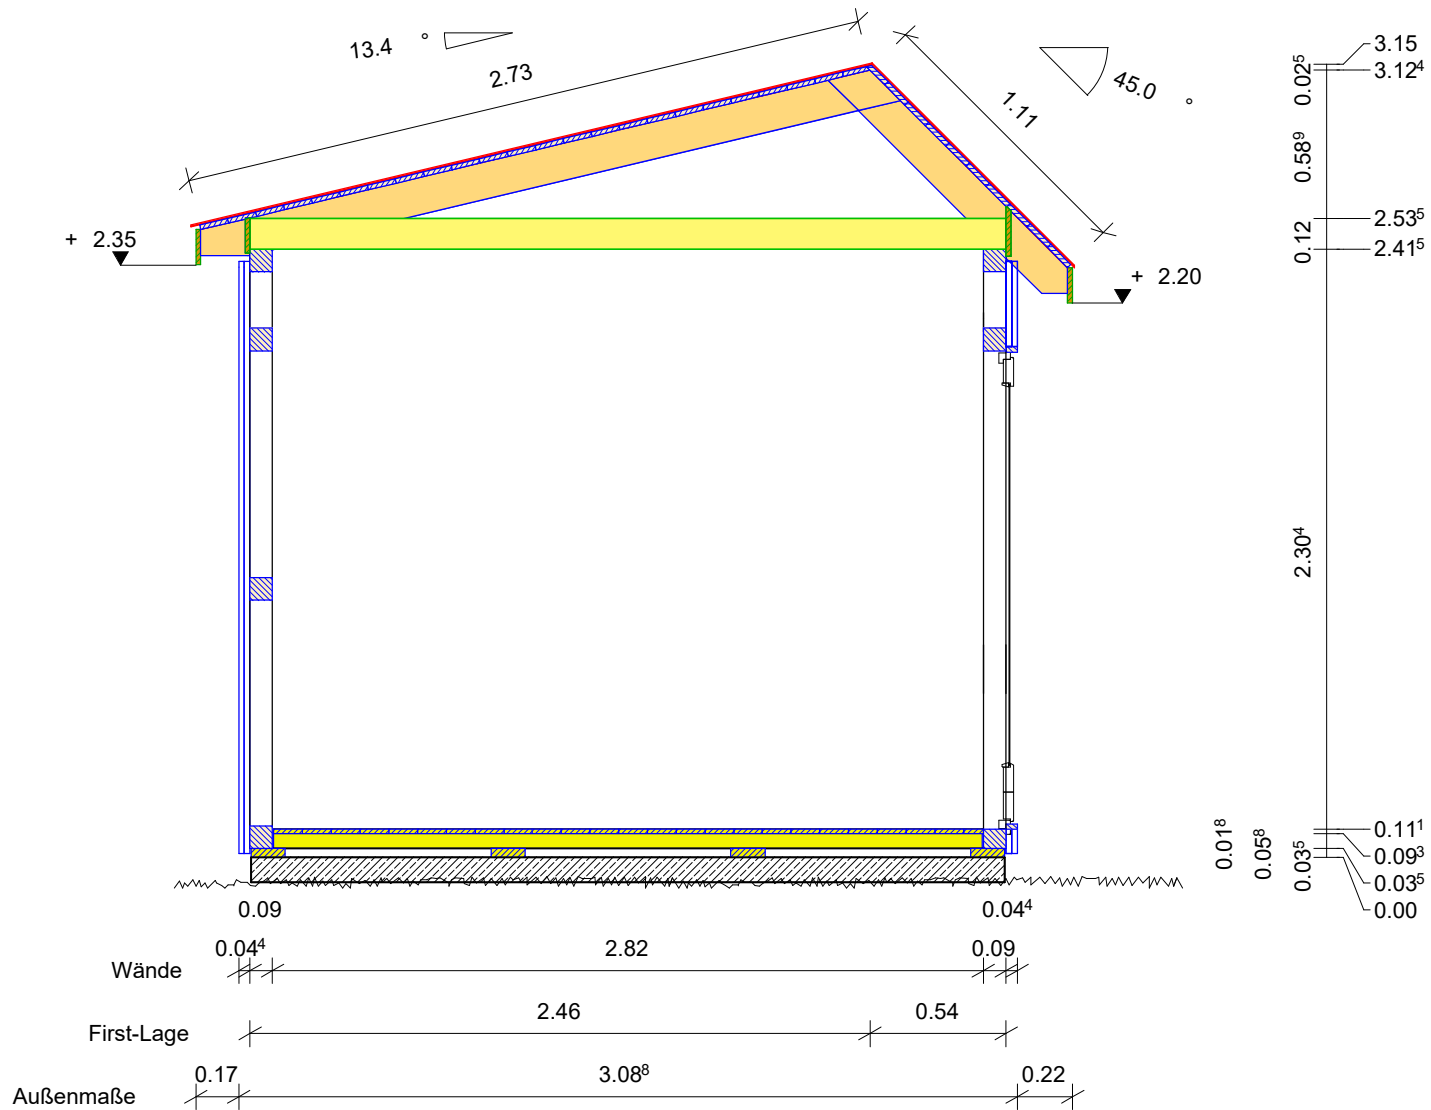
erstellt von:	Mario Reiche	Datum:	11.11.2019	Kunde:	
geändert von:		Datum:		Angebot Nr.:	
				Auftrags Nr.:	Modell 2020
	Haustyp:	Gartenhaus	Benennung:		
	Dachform:	asymm. Satteldach	<b>EH 3,00 x 3,00 m</b>		
	Maße:	3,00 x 3,00 m	Ständerbauweise, Boden-Deckel		
	Bedachung:	Bitumenpappe R333 / optional Bitumenschindeln	Maßstab:	1 :200.00	
	Wandstärke		erstellt mit:	Sema 122	Bv.-Nr.: 583




erstellt von:	Mario Reiche	Datum:	11.11.2019	Kunde:	
geändert von:		Datum:		Angebot Nr.:	
				Auftrags Nr.:	Modell 2020
	Haustyp:	Gartenhaus	Benennung:		
	Dachform:	asymm. Satteldach	<b>EH 3,00 x 3,00 m</b>		
	Maße:	3,00 x 3,00 m	Ständerbauweise, Boden-Deckel		
	Bedachung:	Bitumenpappe R333 / optional Bitumenschindeln		Maßstab:	1 :200.00
	Wandstärke		erstellt mit:	Sema 122	Bv.-Nr.: 583
				Korpus	

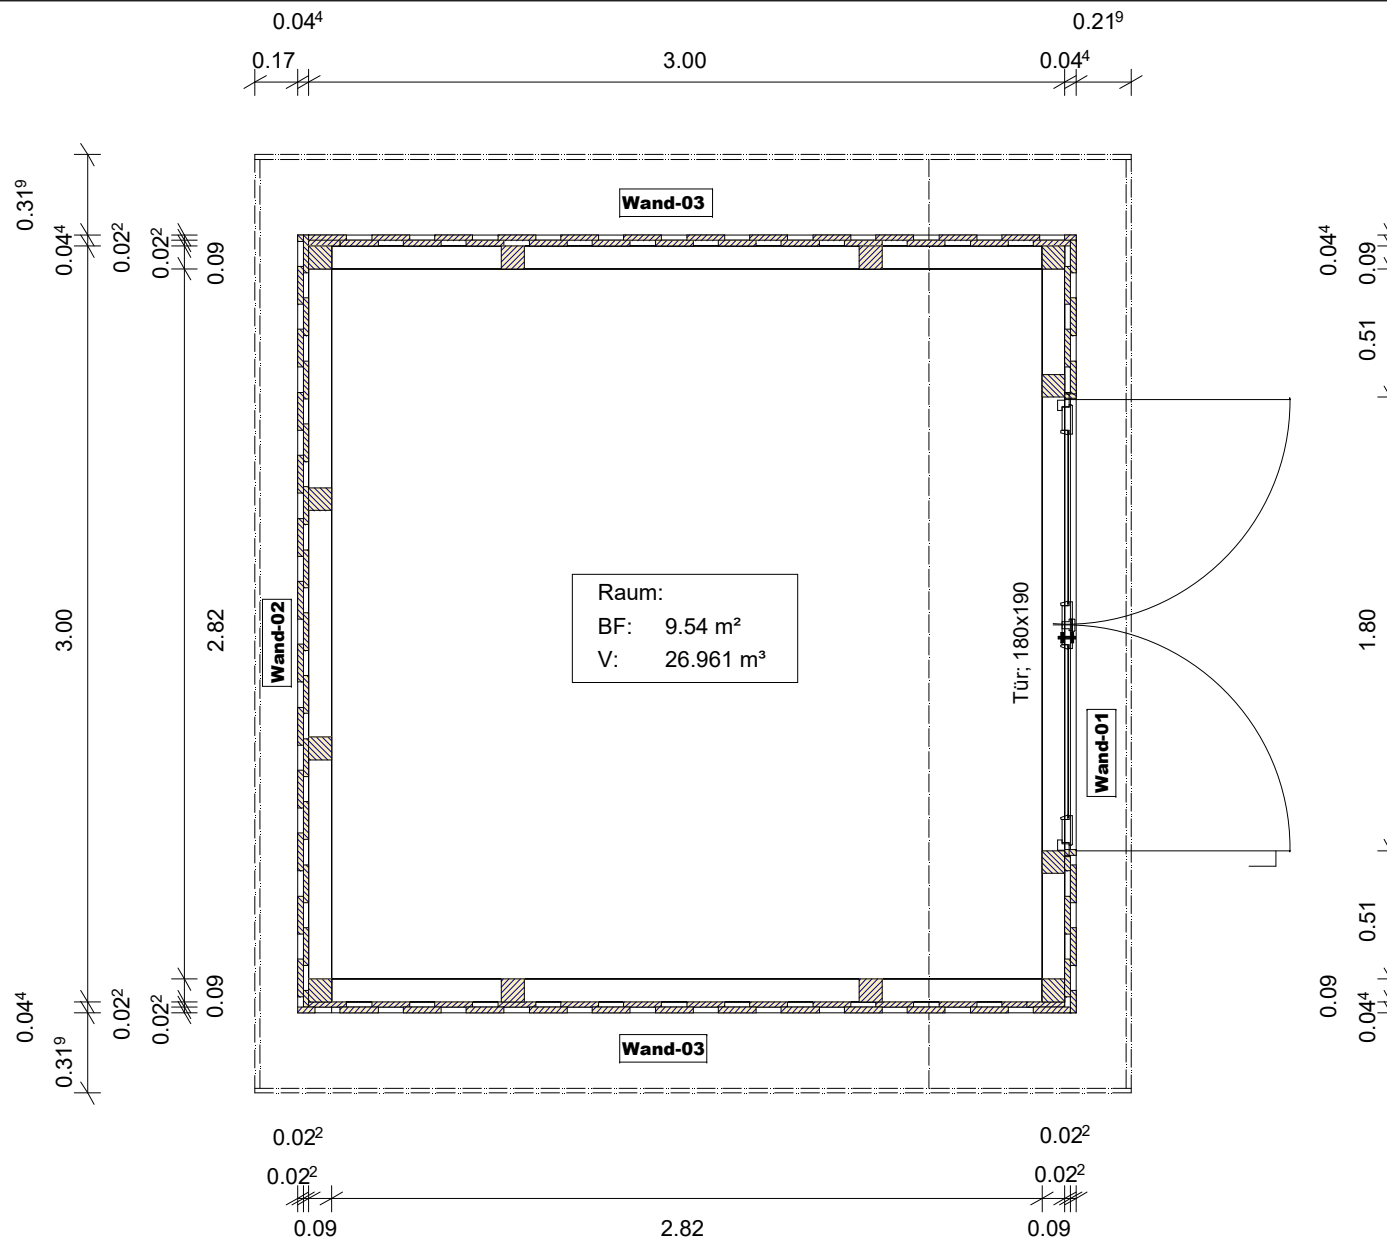

erstellt von:	Mario Reiche	Datum:	11.11.2019	Kunde:	
geändert von:		Datum:		Angebot Nr.:	
				Auftrags Nr.:	Modell 2020
	Haustyp:	Gartenhaus	Benennung:		
	Dachform:	asymm. Satteldach	EH 3,00 x 3,00 m		
	Maße:	3,00 x 3,00 m	Ständerbauweise, Boden-Deckel		
	Bedachung:	Bitumenpappe R333 / optional Bitumenschindeln	Maßstab:	1 : 30.00	
	Wandstärke		erstellt mit:	Sema 122	Bv.-Nr.: 583



Schnitt: A-A

erstellt von:	Mario Reiche	Datum:	11.11.2019	Kunde:	
geändert von:		Datum:		Angebot Nr.:	
		Haustyp:	Gartenhaus	Benennung:	
		Dachform:	asymm. Satteldach	EH 3,00 x 3,00 m	
		Maße:	3,00 x 3,00 m	Ständerbauweise, Boden-Deckel	
		Bedachung:	Bitumenpappe R333 / optional Bitumenschindeln	Maßstab:	1 : 30.00
Wandstärke		erstellt mit:	Sema 122	Bv.-Nr.: 583	Querschnitt