




Ansicht von vorn

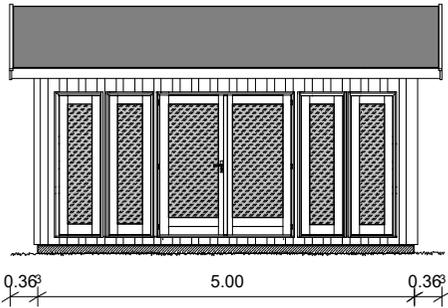



Ansicht von hinten

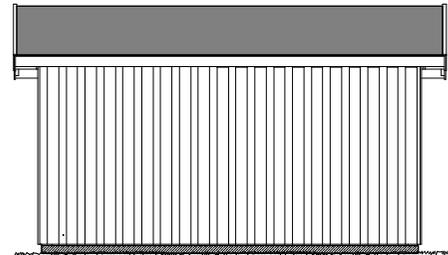

Ansicht von links

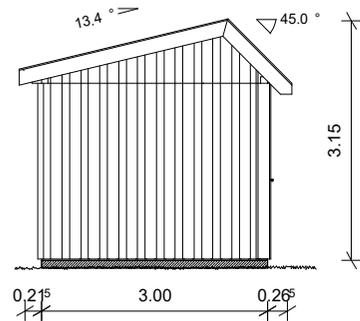

Ansicht von rechts

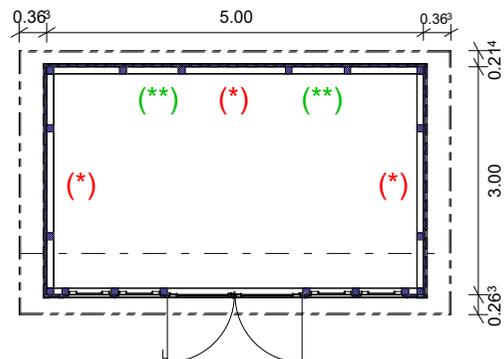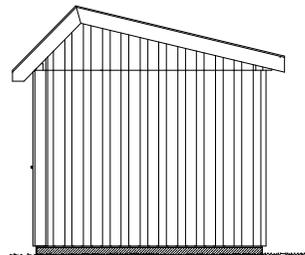

Optionen:

Decke und Wände können bauseits isoliert und verkleidet werden.

Anderes vertikales Schalungsprofil ist möglich.

(\*) Das Fachwerk ist vorbereitet für den Einbau eines 2-flügeligen Fensters Typ F31, 133x90 cm, Dreh-Kipp

(\*\*) Das Fachwerk ist vorbereitet für den Einbau eines 1-flügeligen Fensters Typ F11, 69x90 cm, Dreh-Kipp




F31




F11

3-D Ansicht

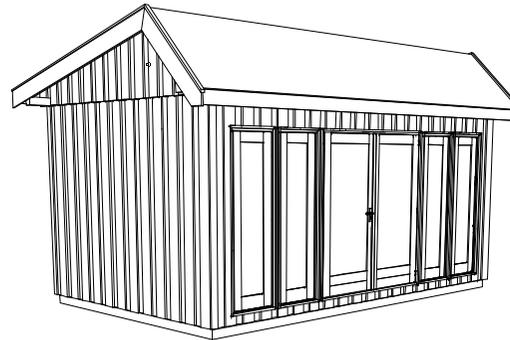

Grundgerüst

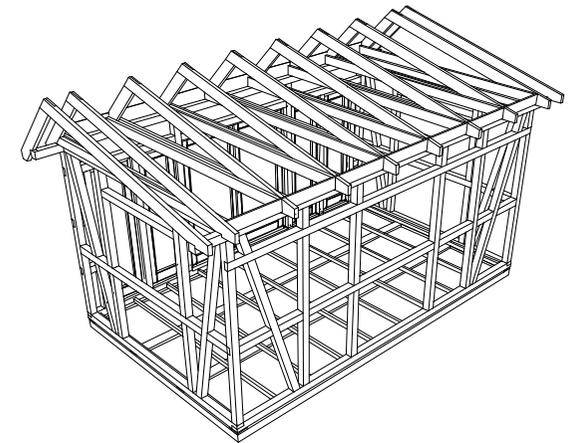

**Technische Daten:**

Bausatz in Ständerbauweise  
 Wände bestehend aus 90 x 90 mm Fichte-Kanthölzern und Lärche-Boden-Deckelschalung 22 x 150 mm,  
 Fußboden aus kesseldruckimprägnierter Fußbodenunterkonstruktion und 18 x 121 mm Fußbodendielen,  
 Dachgebinde aus 45 x 145 mm Sparren und 45 x 120 mm Doppelzangen;  
 18 x 121 mm Dachschalung, Dachpappe R333 als Ersteindeckung

- Außenmaße:..... 5,73 x 3,48 m  
(inkl. Dachüberstand)
- Sockelmaße:..... 5,00 x 3,00 m
- Wandstärke:..... 90 mm Rahmen + 2x 22 mm Lärche-Glatkantbretter
- Wandhöhe:..... 2,38 m
- Dachneigung:..... 13,4° / 45° (vorn)
- Firsthöhe:..... 3,15 m
- Grundfläche:..... 15,71 m<sup>2</sup>
- Dachfläche:..... 21,83 m<sup>2</sup>
- umbauter Raum:..... 44,423 m<sup>3</sup>
- Gewicht:..... ca. 1.500 kg
- Tür:..... 1 Stück 180 x 190 cm; voll verglast, Doppelflügel, DIN links
- Fenster:..... 4 Stück Lichtbänder; 56 x 190 cm; ohne Öffnungsfunktion
- Bitumenschindeln:..... 9  
(Pakete á 3,0 m<sup>2</sup>)


erstellt von:	Mario Reiche	Datum:	12.11.2019	Kunde:	
geändert von:		Datum:		Angebot Nr.:	
				Auftrags Nr.:	
				Modell	2020
	Haustyp:	Gartenhaus	Benennung:		
	Dachform:	asymm. Satteldach	EH 3,00 x 5,00 m		
	Maße:	3,00 x 5,00 m	Ständerbauweise, Boden-Deckel		
	Bedachung:	Bitumenpappe R333 / optional Bitumenschindeln		Maßstab:	1 : 100.00
Wandstärke		erstellt mit:	Sema 122	Bv.-Nr.: 585	Datenblatt




erstellt von:	Mario Reiche	Datum:	12.11.2019	Kunde:	
geändert von:		Datum:		Angebot Nr.:	
				Auftrags Nr.:	Modell 2020
	Haustyp:	Gartenhaus	Benennung:		
	Dachform:	asymm. Satteldach	<b>EH 3,00 x 5,00 m</b>		
	Maße:	3,00 x 5,00 m	Ständerbauweise, Boden-Deckel		
	Bedachung:	Bitumenpappe R333 / optional Bitumenschindeln		Maßstab:	1 : 50.00
	Wandstärke		erstellt mit:	Sema 122	Bv.-Nr.: 585




erstellt von:	Mario Reiche	Datum:	12.11.2019	Kunde:	
geändert von:		Datum:		Angebot Nr.:	
				Auftrags Nr.:	Modell 2020
	Haustyp:	Gartenhaus	Benennung:		
	Dachform:	asymm. Satteldach	<b>EH 3,00 x 5,00 m</b>		
	Maße:	3,00 x 5,00 m	Ständerbauweise, Boden-Deckel		
	Bedachung:	Bitumenpappe R333 / optional Bitumenschindeln		Maßstab:	1 : 50.00
	Wandstärke		erstellt mit:	Sema 122	Bv.-Nr.: 585

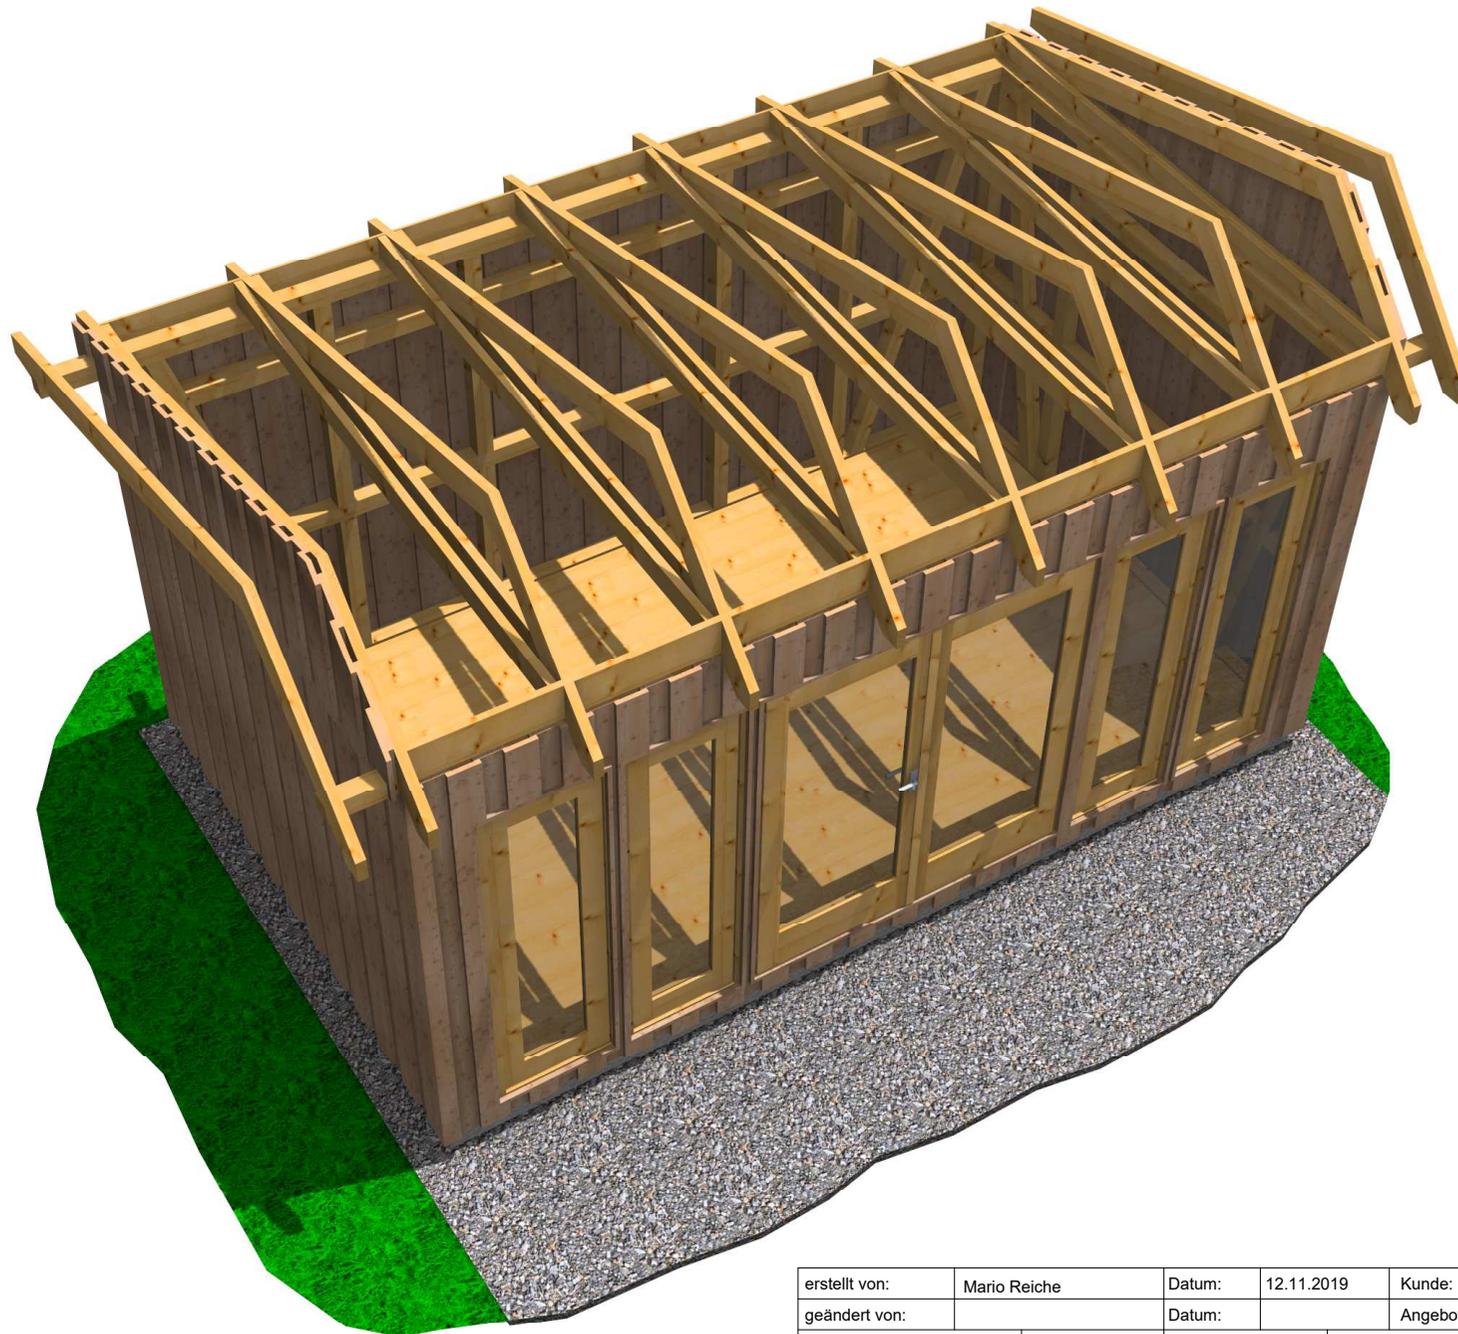


erstellt von:	Mario Reiche	Datum:	12.11.2019	Kunde:	
geändert von:		Datum:		Angebot Nr.:	
				Auftrags Nr.:	Modell 2020
	Haustyp:	Gartenhaus	Benennung:		
	Dachform:	asymm. Satteldach	<b>EH 3,00 x 5,00 m</b>		
	Maße:	3,00 x 5,00 m	Ständerbauweise, Boden-Deckel		
	Bedachung:	Bitumenpappe R333 / optional Bitumenschindeln		Maßstab:	1 : 50.00
Wandstärke		erstellt mit:	Sema 122	Bv.-Nr.: 585	von oben

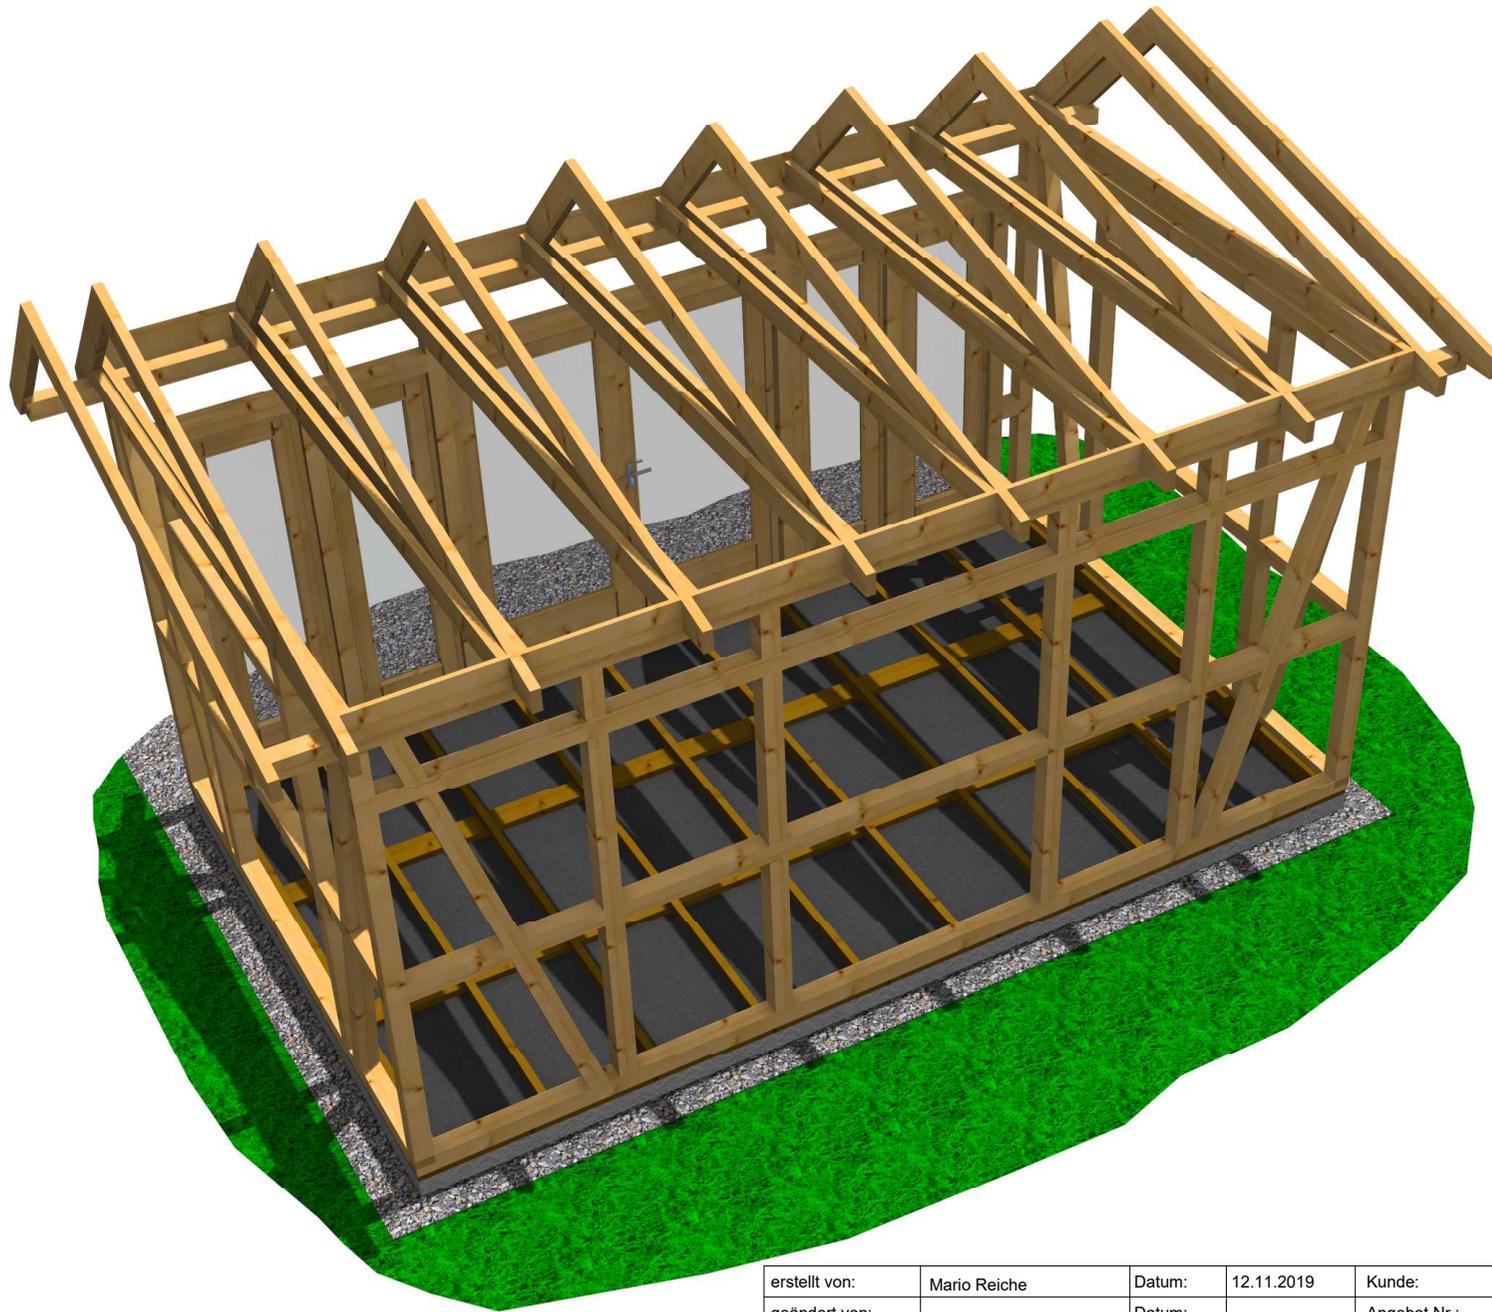

erstellt von:	Mario Reiche	Datum:	12.11.2019	Kunde:	
geändert von:		Datum:		Angebot Nr.:	
				Auftrags Nr.:	Modell 2020
	Haustyp:	Gartenhaus	Benennung:		
	Dachform:	asymm. Satteldach	<b>EH 3,00 x 5,00 m</b>		
	Maße:	3,00 x 5,00 m	Ständerbauweise, Boden-Deckel		
	Bedachung:	Bitumenpappe R333 / optional Bitumenschindeln		Maßstab:	1 : 50.00
Wandstärke		erstellt mit:	Sema 122	Bv.-Nr.: 585	Korpus

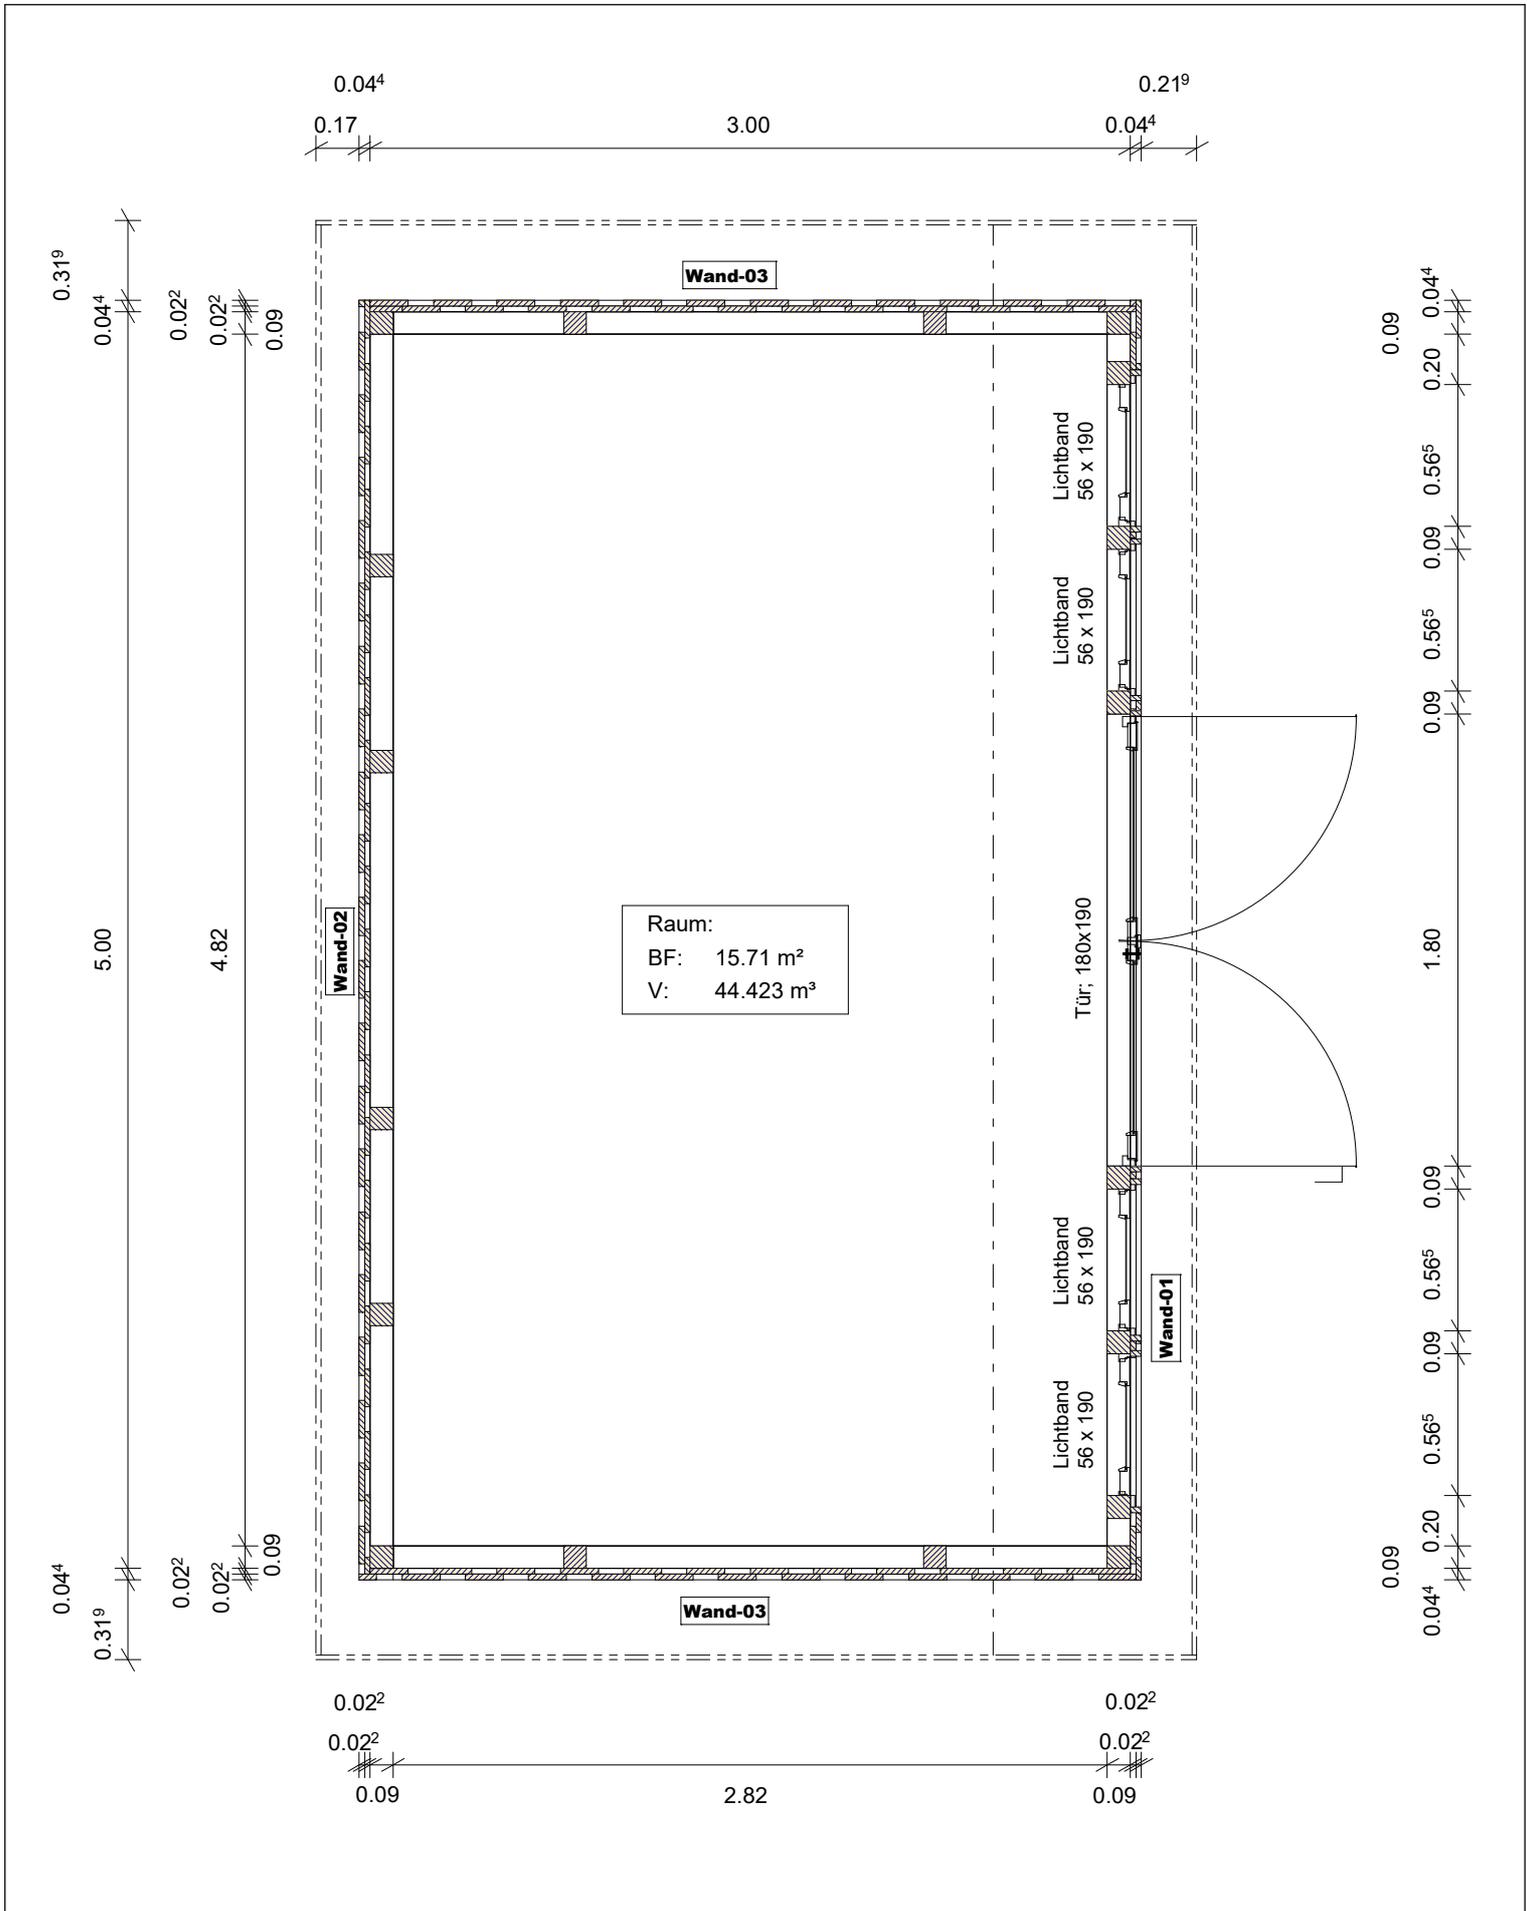

erstellt von:	Mario Reiche	Datum:	12.11.2019	Kunde:	
geändert von:		Datum:		Angebot Nr.:	
				Auftrags Nr.:	Modell 2020
	Hautyp:	Gartenhaus	Benennung:		
	Dachform:	asymm. Satteldach	<b>EH 3,00 x 5,00 m</b>		
	Maße:	3,00 x 5,00 m	Ständerbauweise, Boden-Deckel		
	Bedachung:	Bitumpappe R333 / optional Bitumenschindeln		Maßstab:	1 : 30.00
Wandstärke		erstellt mit:	Sema 122	Bv.-Nr.: 585	Grundriß

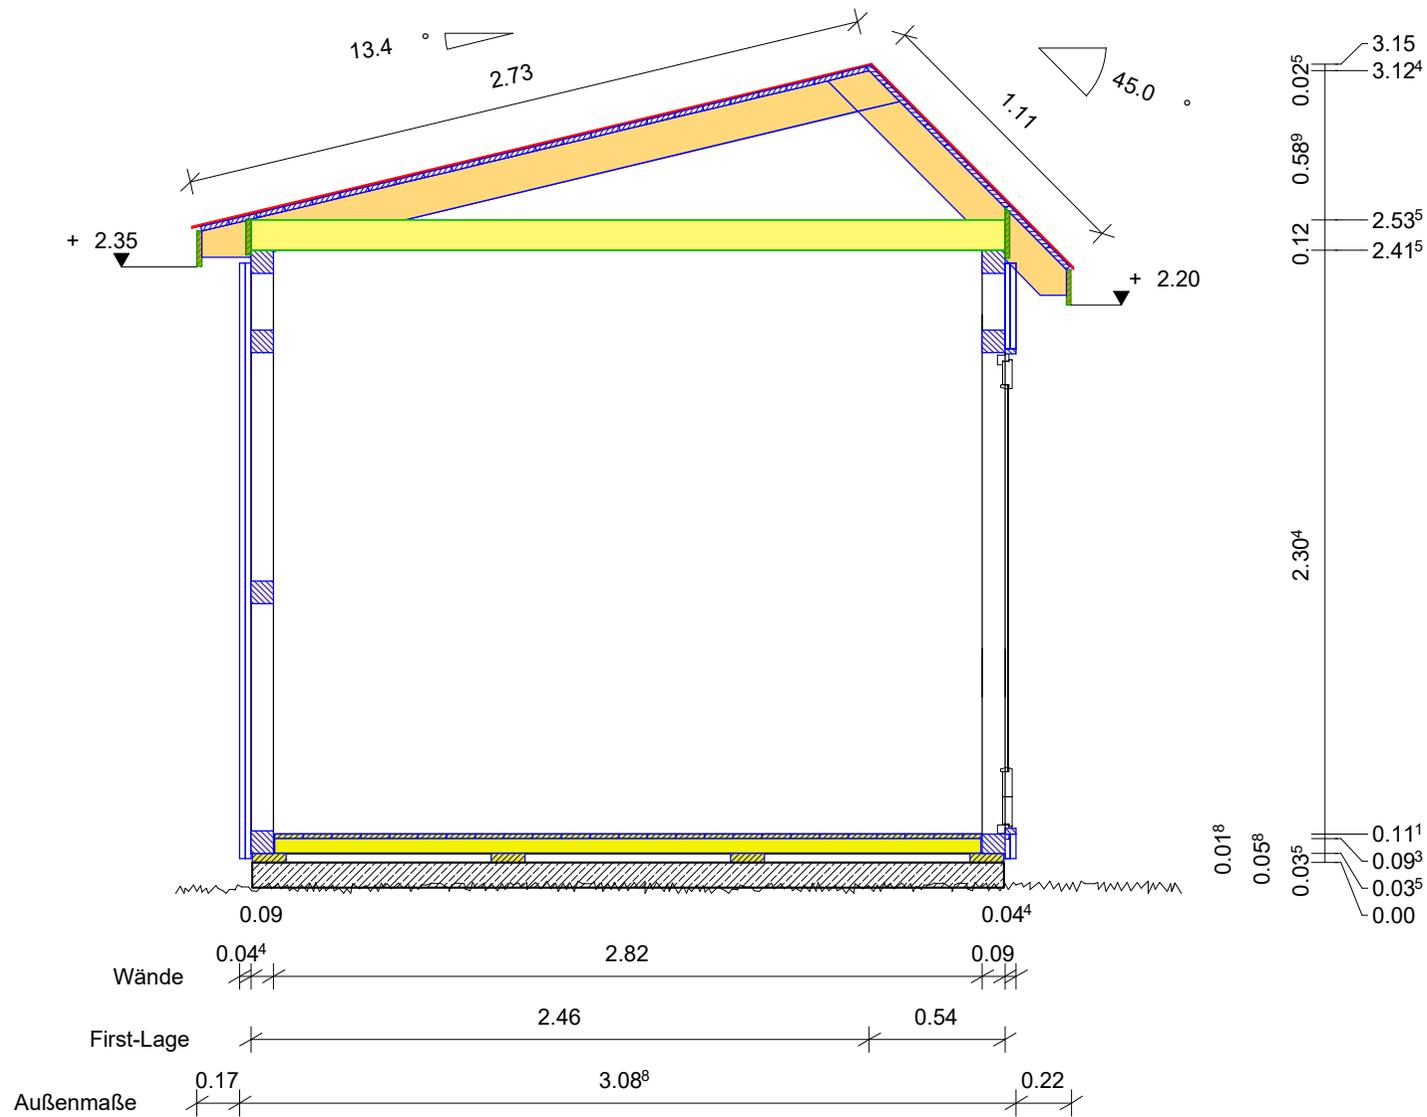

Schnitt: A-A

erstellt von:	Mario Reiche	Datum:	12.11.2019	Kunde:	
geändert von:		Datum:		Angebot Nr.:	
				Auftrags Nr.:	Modell 2020
	Haustyp:	Gartenhaus	Benennung:		
	Dachform:	asymm. Satteldach	EH 3,00 x 5,00 m		
	Maße:	3,00 x 5,00 m	Ständerbauweise, Boden-Deckel		
	Bedachung:	Bitumenpappe R333 / optional Bitumenschindeln	Maßstab:	1 : 30.00	
	Wandstärke		erstellt mit:	Sema 122	Bv.-Nr.: 585