



Alle Maße sind ca.-Maße. Technische Änderungen im Sinne der Weiterentwicklung behalten wir uns vor. - 05.10.2001 -

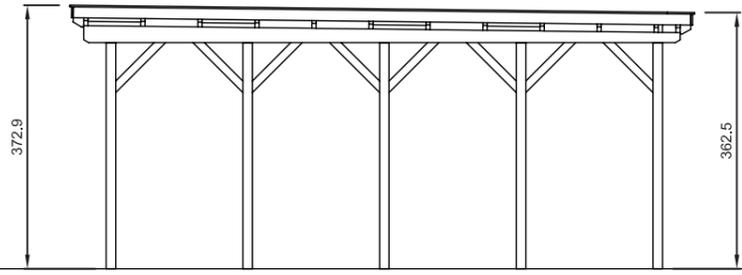


Seitenansicht

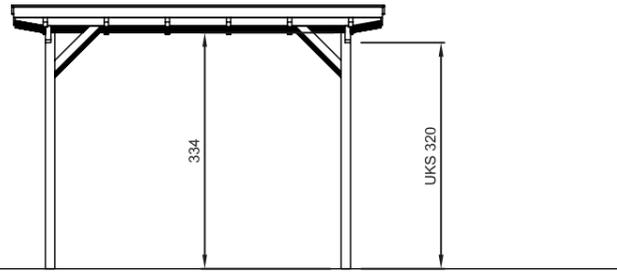

Gründung laut Statik  
Vorderansicht / Schnitt

Draufsicht


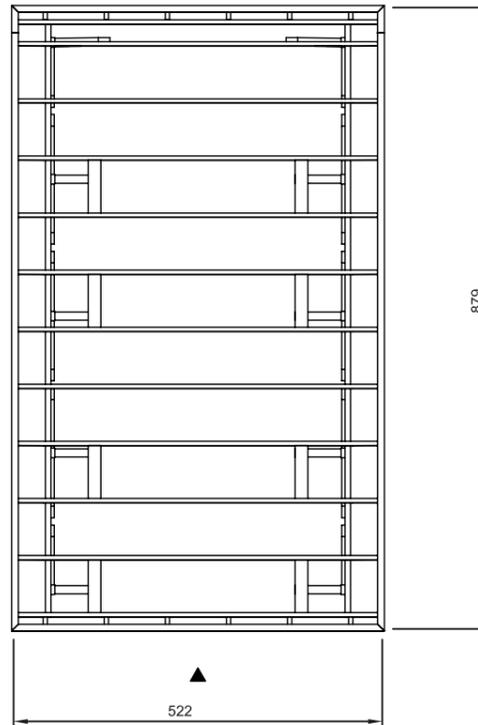


### Baubeschreibung

Carportaußenmaße: Breite: 5,22 m  
Tiefe: 8,79 m  
Höhe: 3,63 / 3,73 m


Dach: EPDM - Dachabdichtungsfolie  
Fasebretter 23 x 95 mm  
Pfetten: 60 x 180 mm  
Gefällekeil: 80 x 140 / 240 mm  
Wechsel: 60 x 180 mm  
Pfosten: 135 x 135 mm  
Kopfbänder: 115 x 115 mm  
Stirnbrett: 24 x 155 mm  
Windverband: 24 x 95 mm  
Schneelast: 1,25 KN / m<sup>2</sup>  
max. Windzone: 3

Alle Hölzer sind gehobelt, gefast und kesseldruckimprägniert.  
Pfosten und Sattelbalken sind mit 12 x 160 mm verz. Maschinenschrauben verbolzt.  
Die Pfetten sind mit verz. Lochwinkeln (Ankernägeln) auf dem Sattelbalken befestigt.  
Die Entwässerung erfolgt über einen Foliendachablauf.

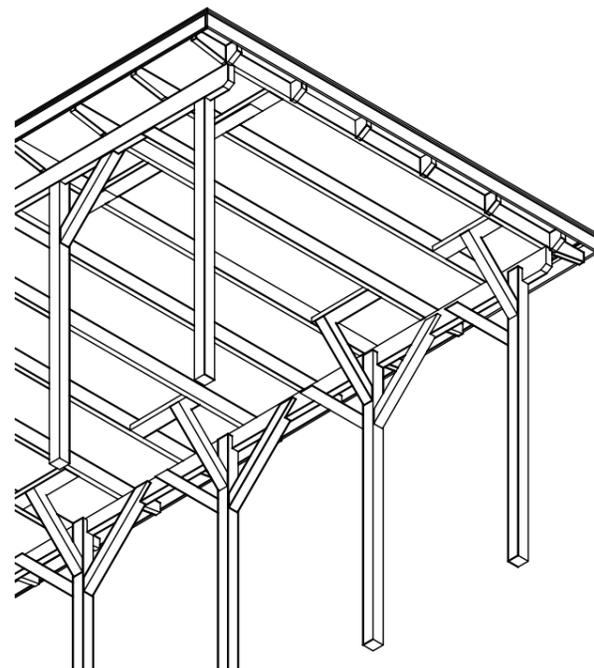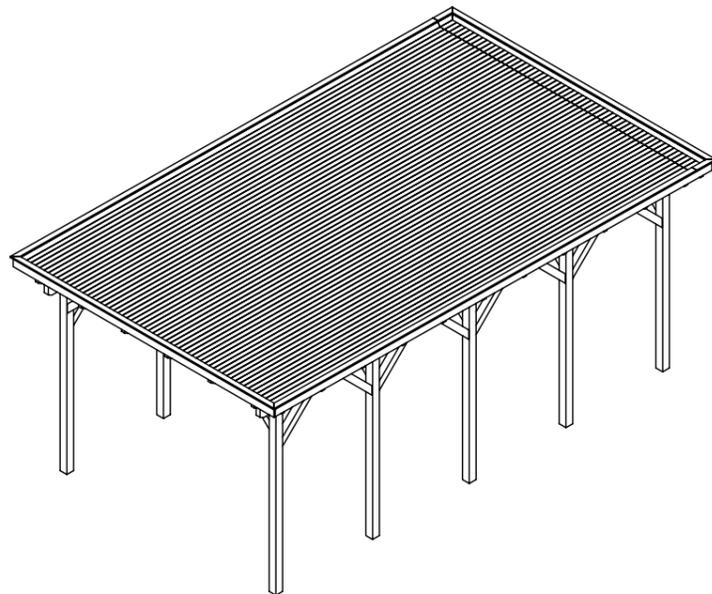


Erstellt von:	Witt	Datum:	26.03.14	Kunde:	
Geändert von:		Datum:		Angebot Nr.:	Auftrags Nr.:
	Carport-Typ:			Bemerkung:	
	Dachform:	Flachdach		Wohnmobil-Carport "Brühl"	
	Maße:	522 x 879 cm		Baubeschreibung	
	Bedachung:	Foliendach		Maßstab:	1/100
Serie:	Classic	erstellt mit:	Mechanical Desktop 5	Blatt Nr.:	1/5

Alle Maße sind ca.-Maße. Technische Änderungen im Sinne der Weiterentwicklung behalten wir uns vor. - 05.10.2001 -

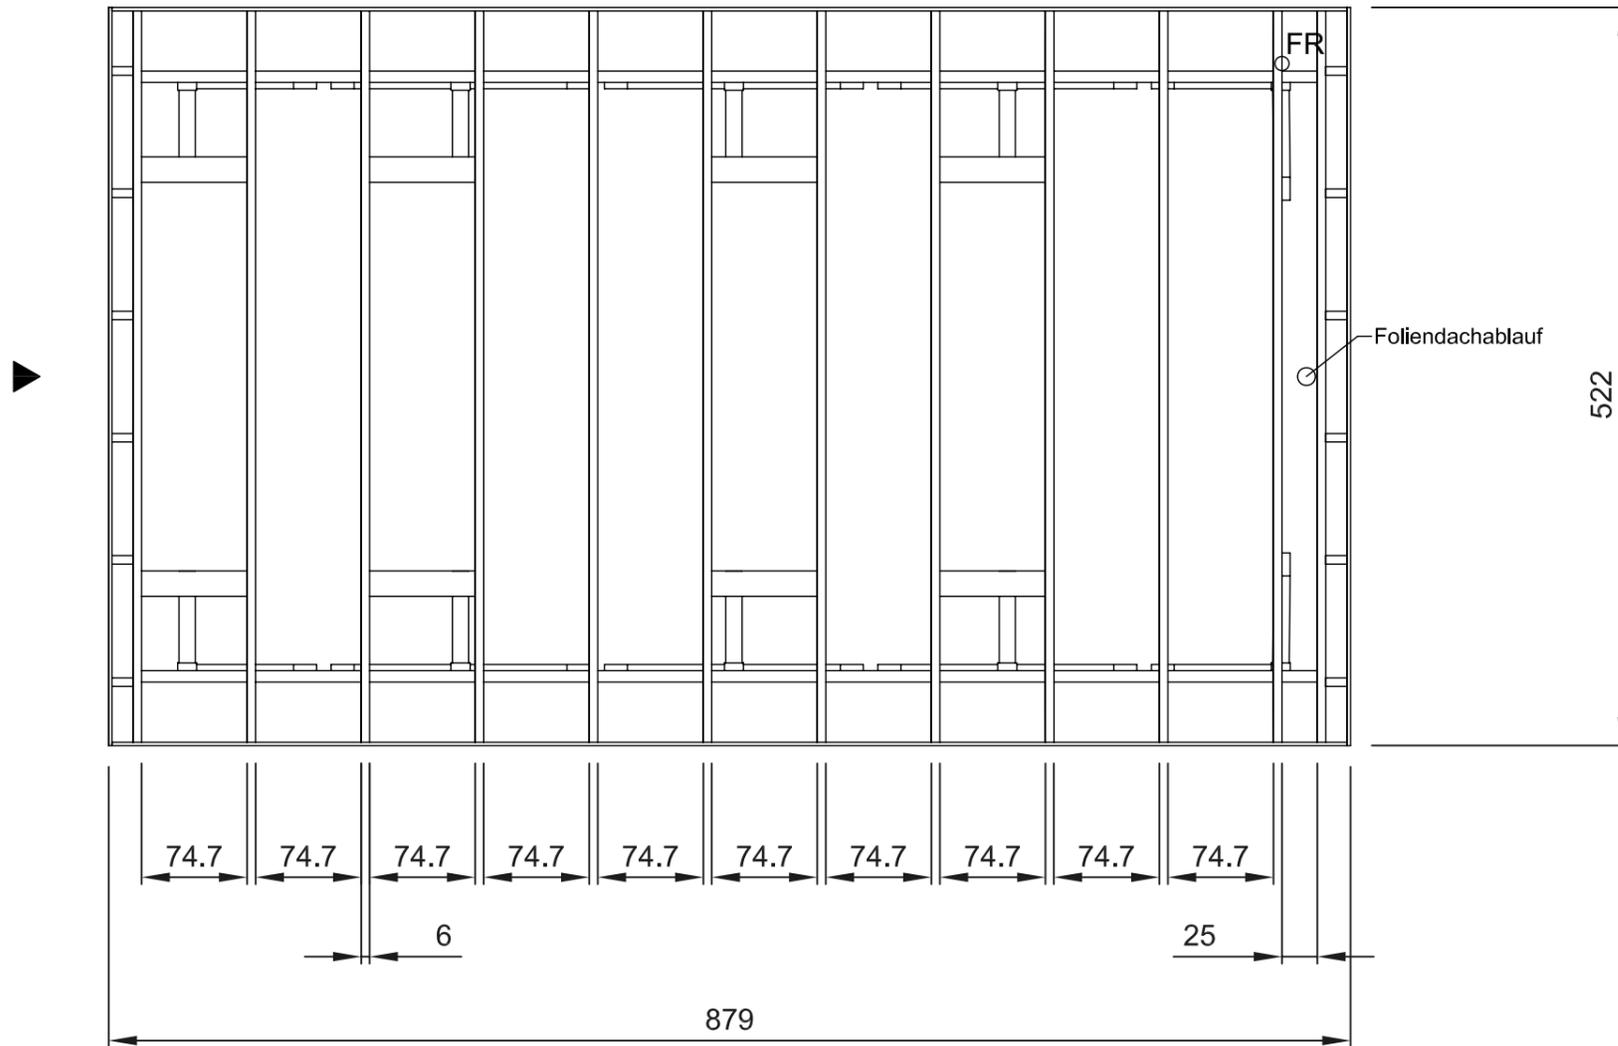


Erstellt von:	Witt	Datum:	26.03.14	Kunde:	
Geändert von:		Datum:		Angebot Nr:	Auftrags Nr:
	Carport-Typ:	Bemerkung:			
	Dachform:	Flachdach	Wohnmobil-Carport "Brühl" Draufsicht		
	Maße:	522 x 879 cm			
	Bedachung:	Foliendach	Maßstab:	1/50	
Serie:	Classic	erstellt mit:	Mechanical Desktop 5	Blatt Nr.:	2/5

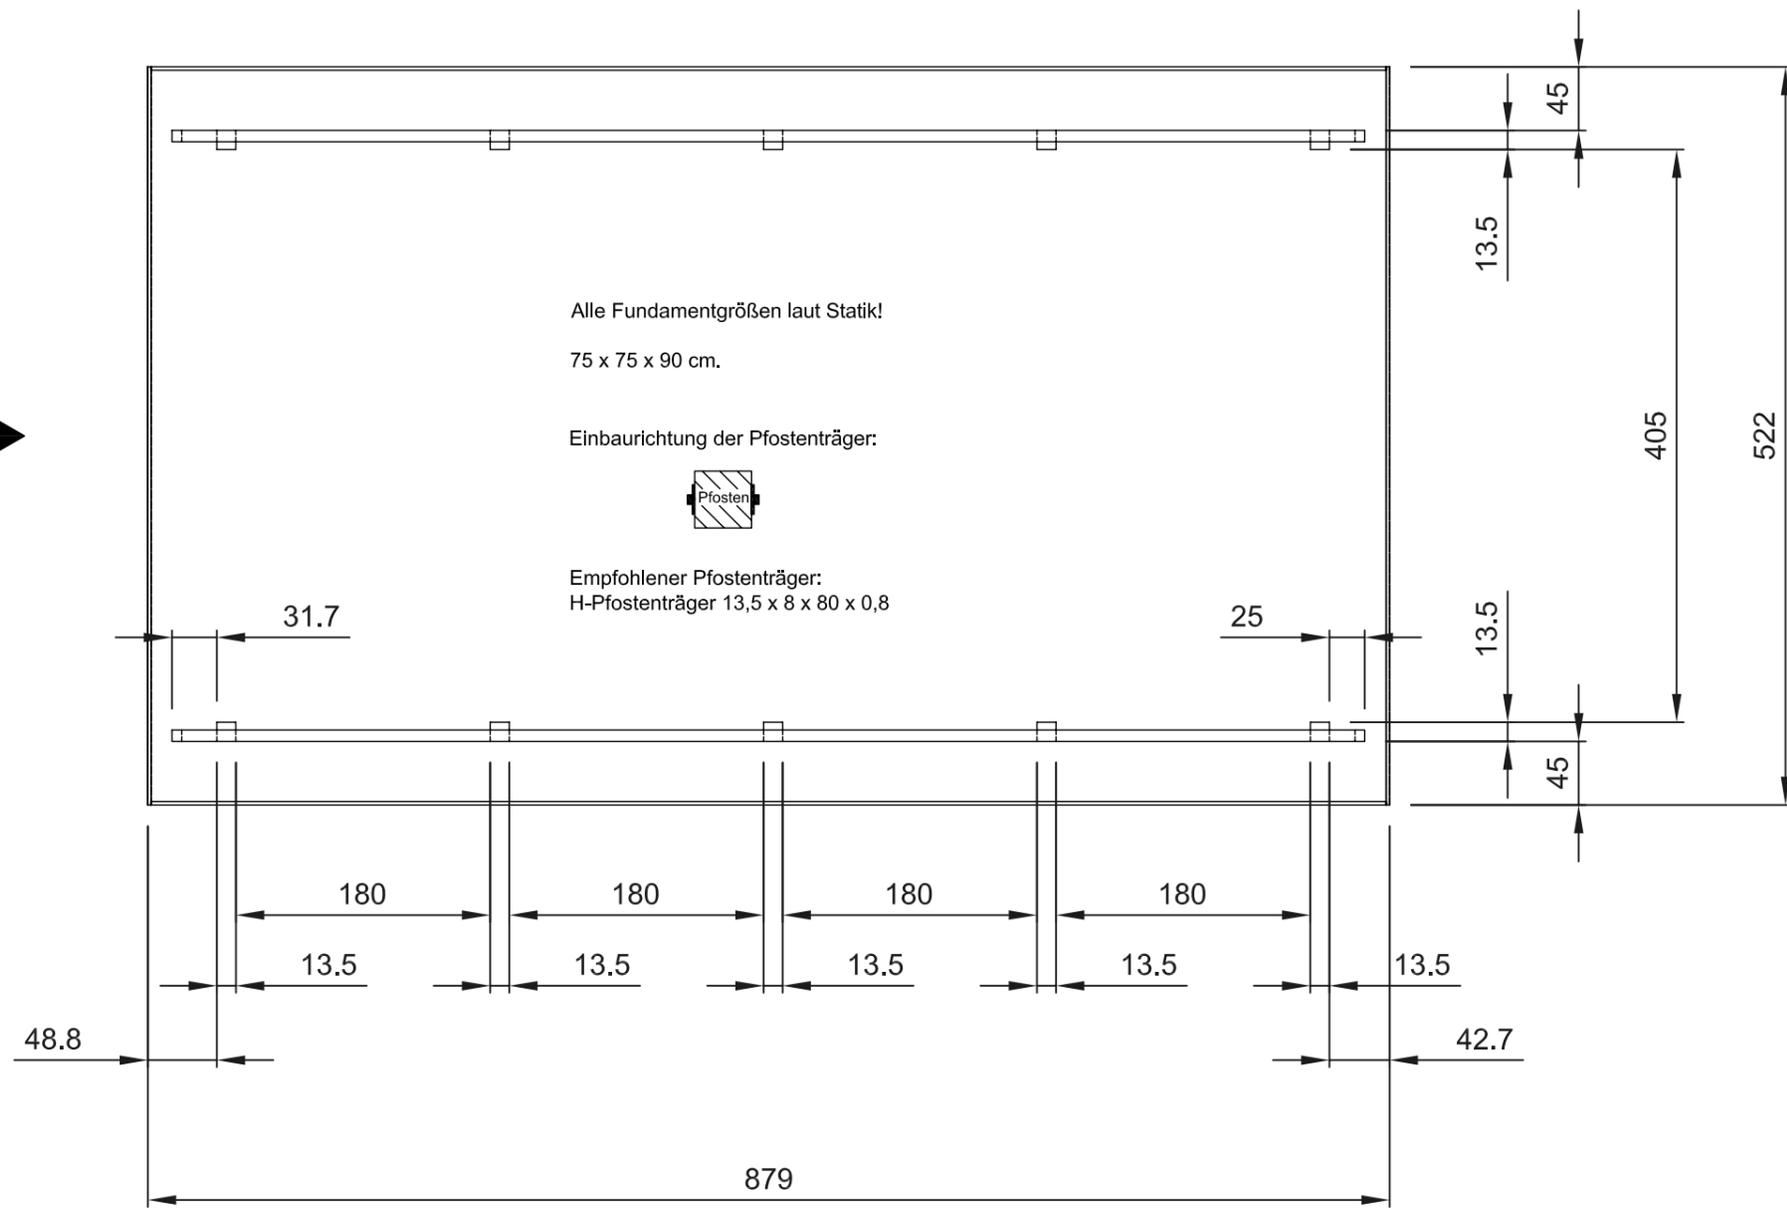




Erstellt von:	Witt	Datum:	26.03.14	Kunde:	
Geändert von:		Datum:		Angebot Nr:	Auftrags Nr:
	Carport-Typ:	Bemerkung:			
	Dachform:	Wohnmobil-Carport "Brühl"			
	Maße:	Fundamentplan			
	Bedachung:				
Serie:	Classic	erstellt mit:	Mechanical Desktop 5	Maßstab:	1/50
				Blatt Nr.:	3/5

Alle Maße sind ca.-Maße. Technische Änderungen im Sinne der Weiterentwicklung behalten wir uns vor. - 05.10.2001 -

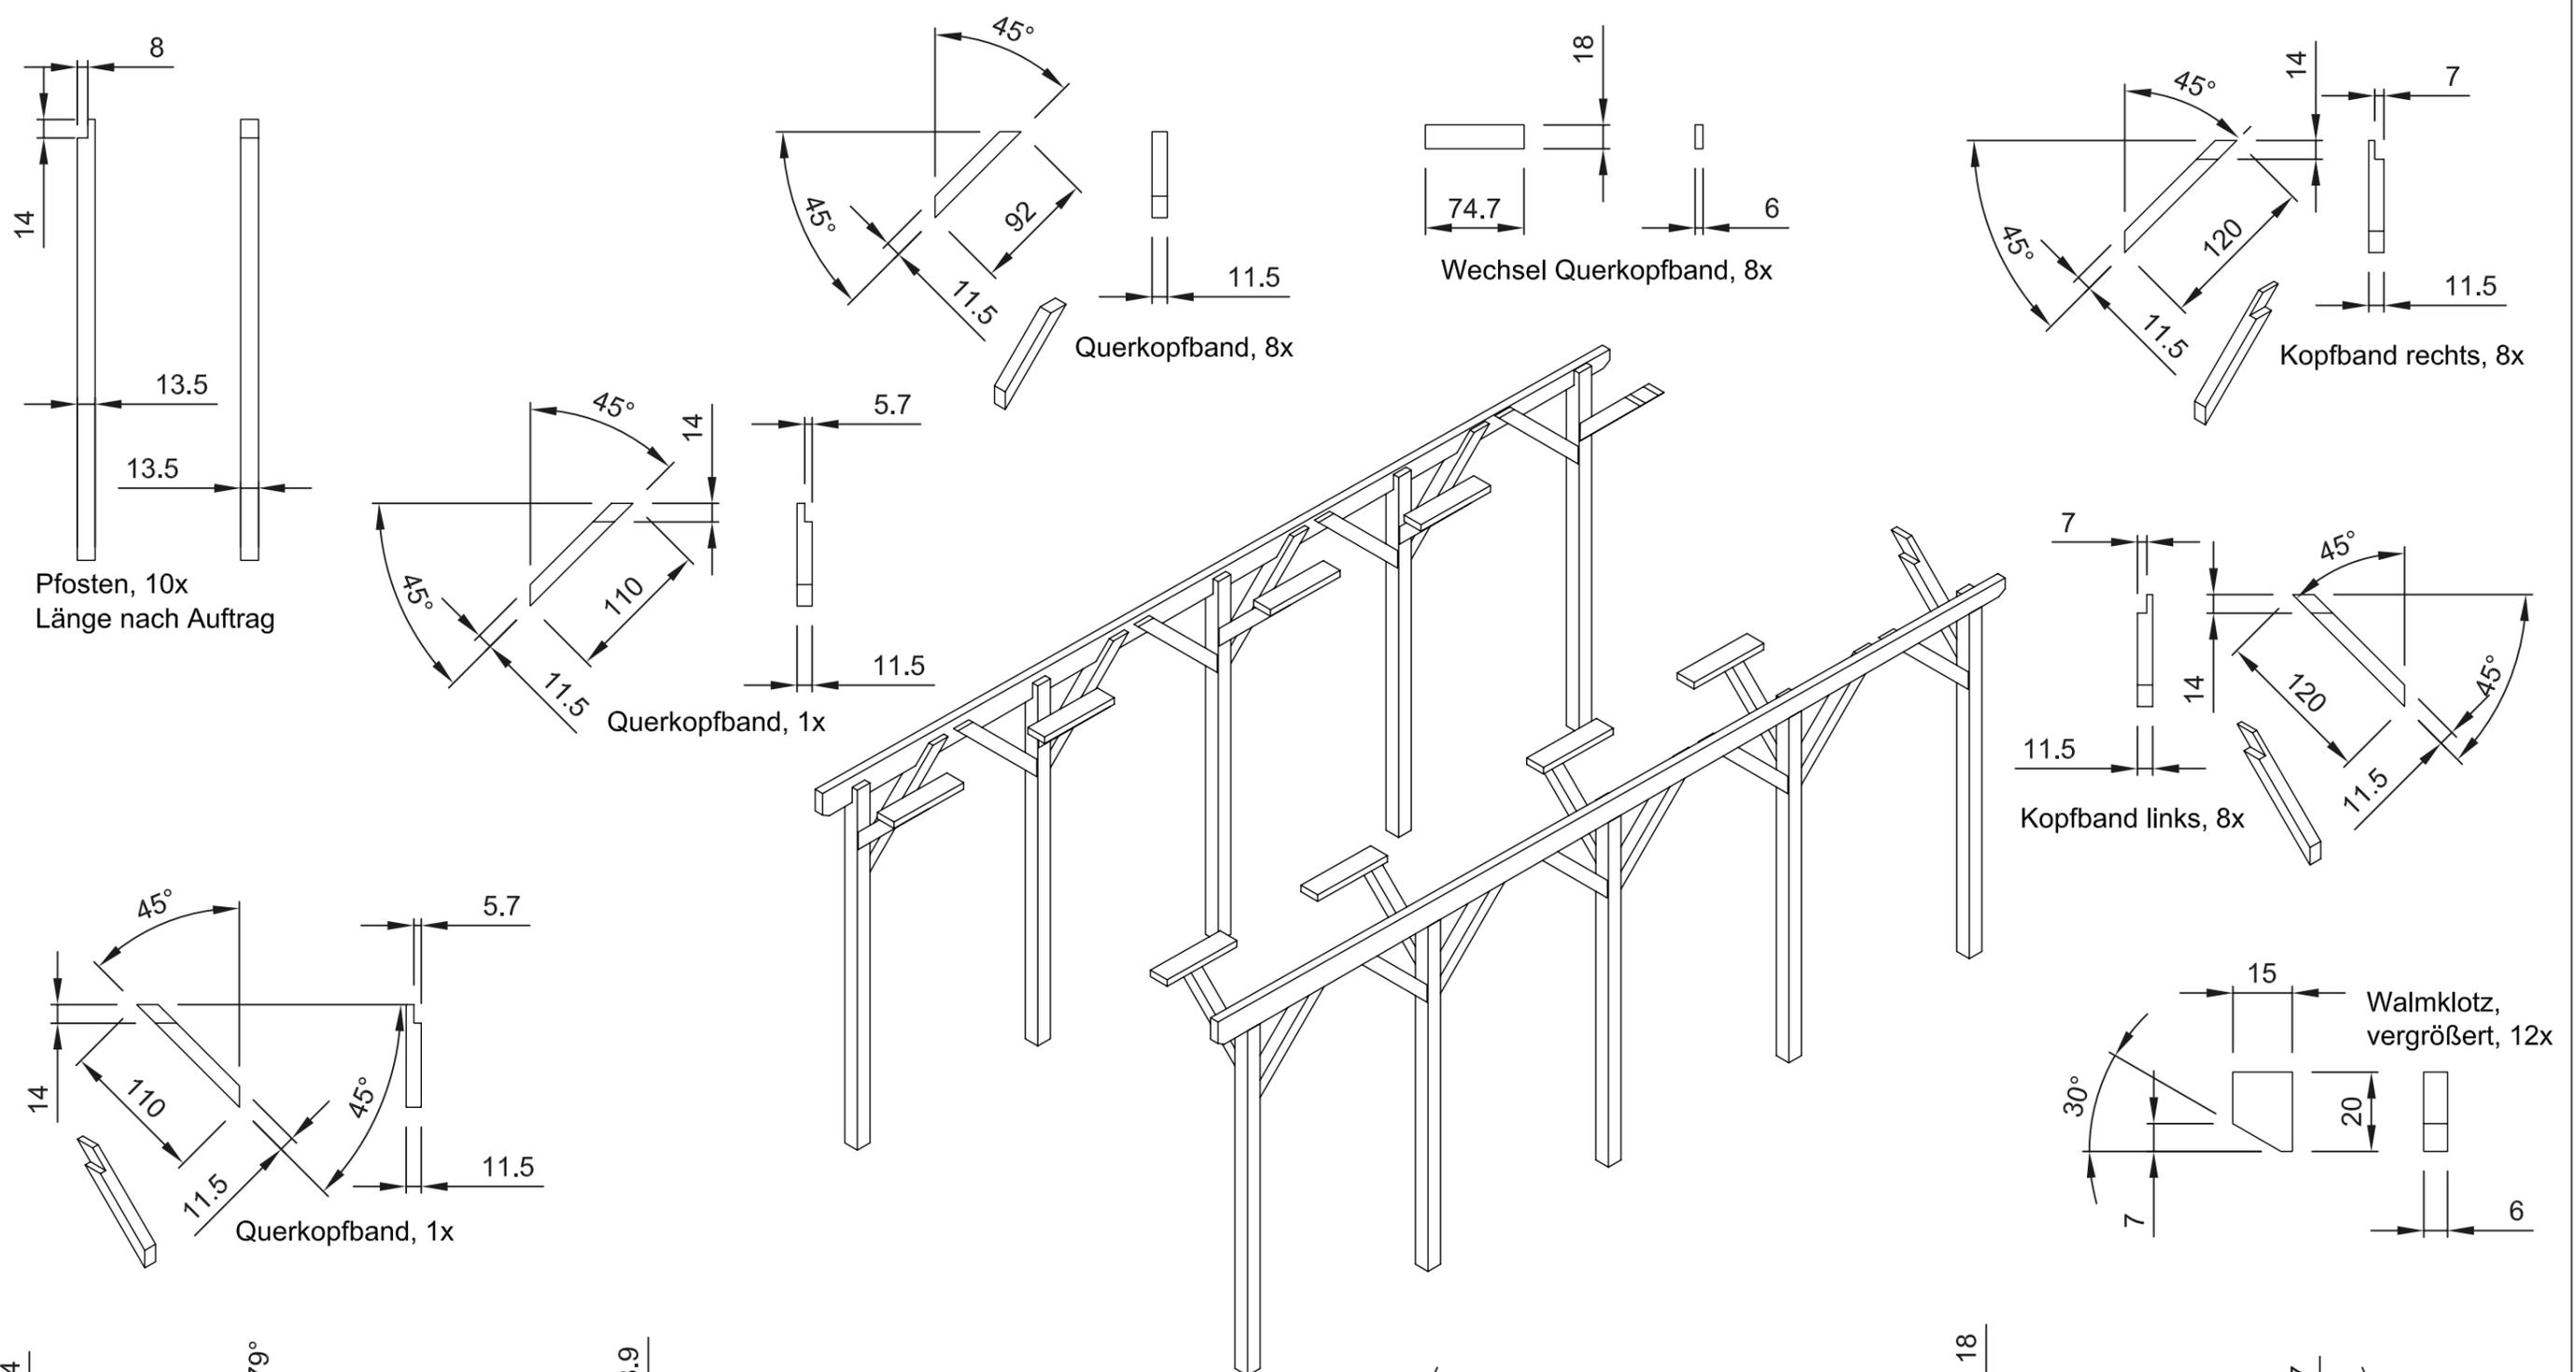

Erstellt von:	Witt	Datum:	26.03.14	Kunde:	
Geändert von:		Datum:		Angebot Nr.:	Auftrags Nr.:
	Carport-Typ:	Bemerkung:			
	Dachform:	Wohnmobil-Carport "Brühl"			
	Maße:	Einzelteile			
	Bedachung:				
Serie:	Classic	erstellt mit:	Mechanical Desktop 5	Maßstab:	1/50
				Blatt Nr.:	4/5

Alle Maße sind ca.-Maße. Technische Änderungen im Sinne der Weiterentwicklung behalten wir uns vor. -05.10.2001 -

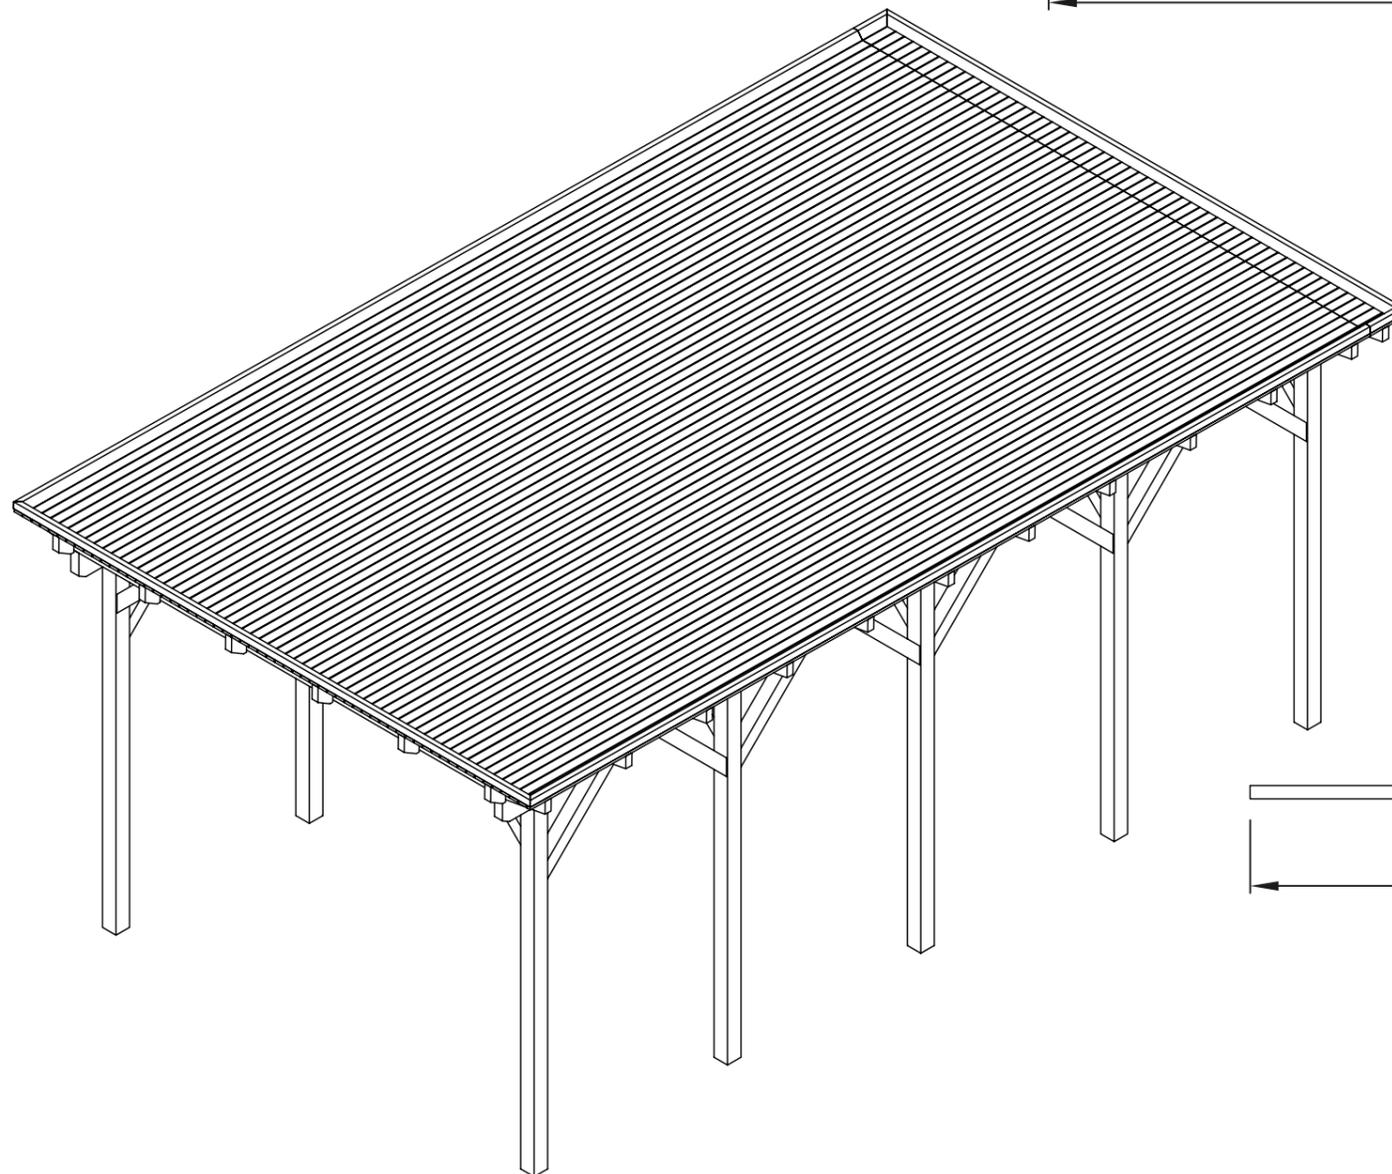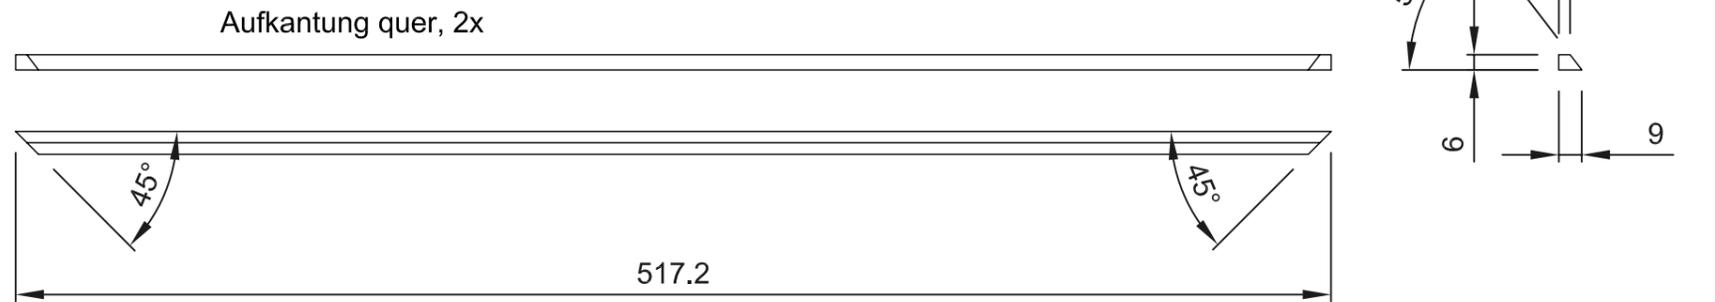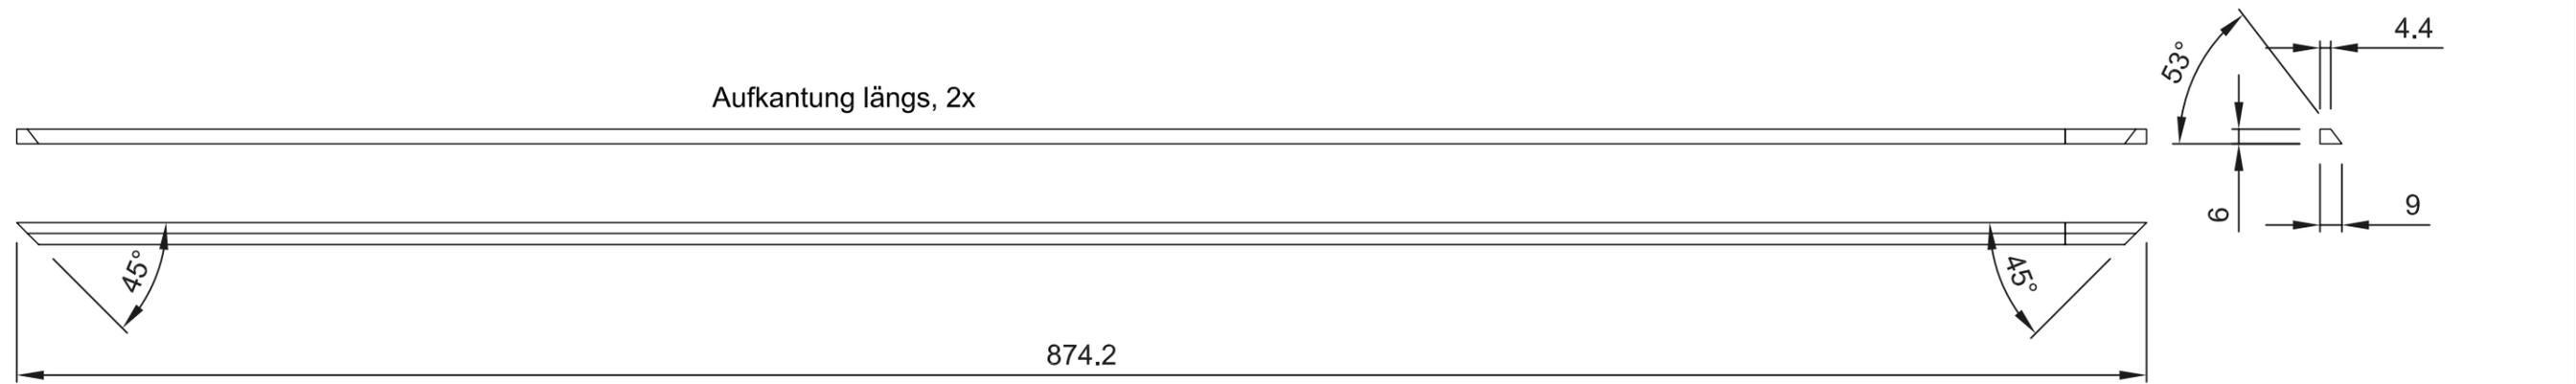

Abdeckbretter  
je 1x 45°  
Ablängung bauseits



Erstellt von:	Witt	Datum:	26.03.14	Kunde:	
Geändert von:		Datum:		Angebot Nr:	Auftrags Nr:
	Carport-Typ:	Bemerkung:			
	Dachform:	Wohnmobil-Carport "Brühl"			
	Maße:	Einzelteile			
	Bedachung:				
Serie:	Classic	erstellt mit:	Mechanical Desktop 5	Maßstab:	1/50
				Blatt Nr.:	5/5